


„Gewerbegebiet West“

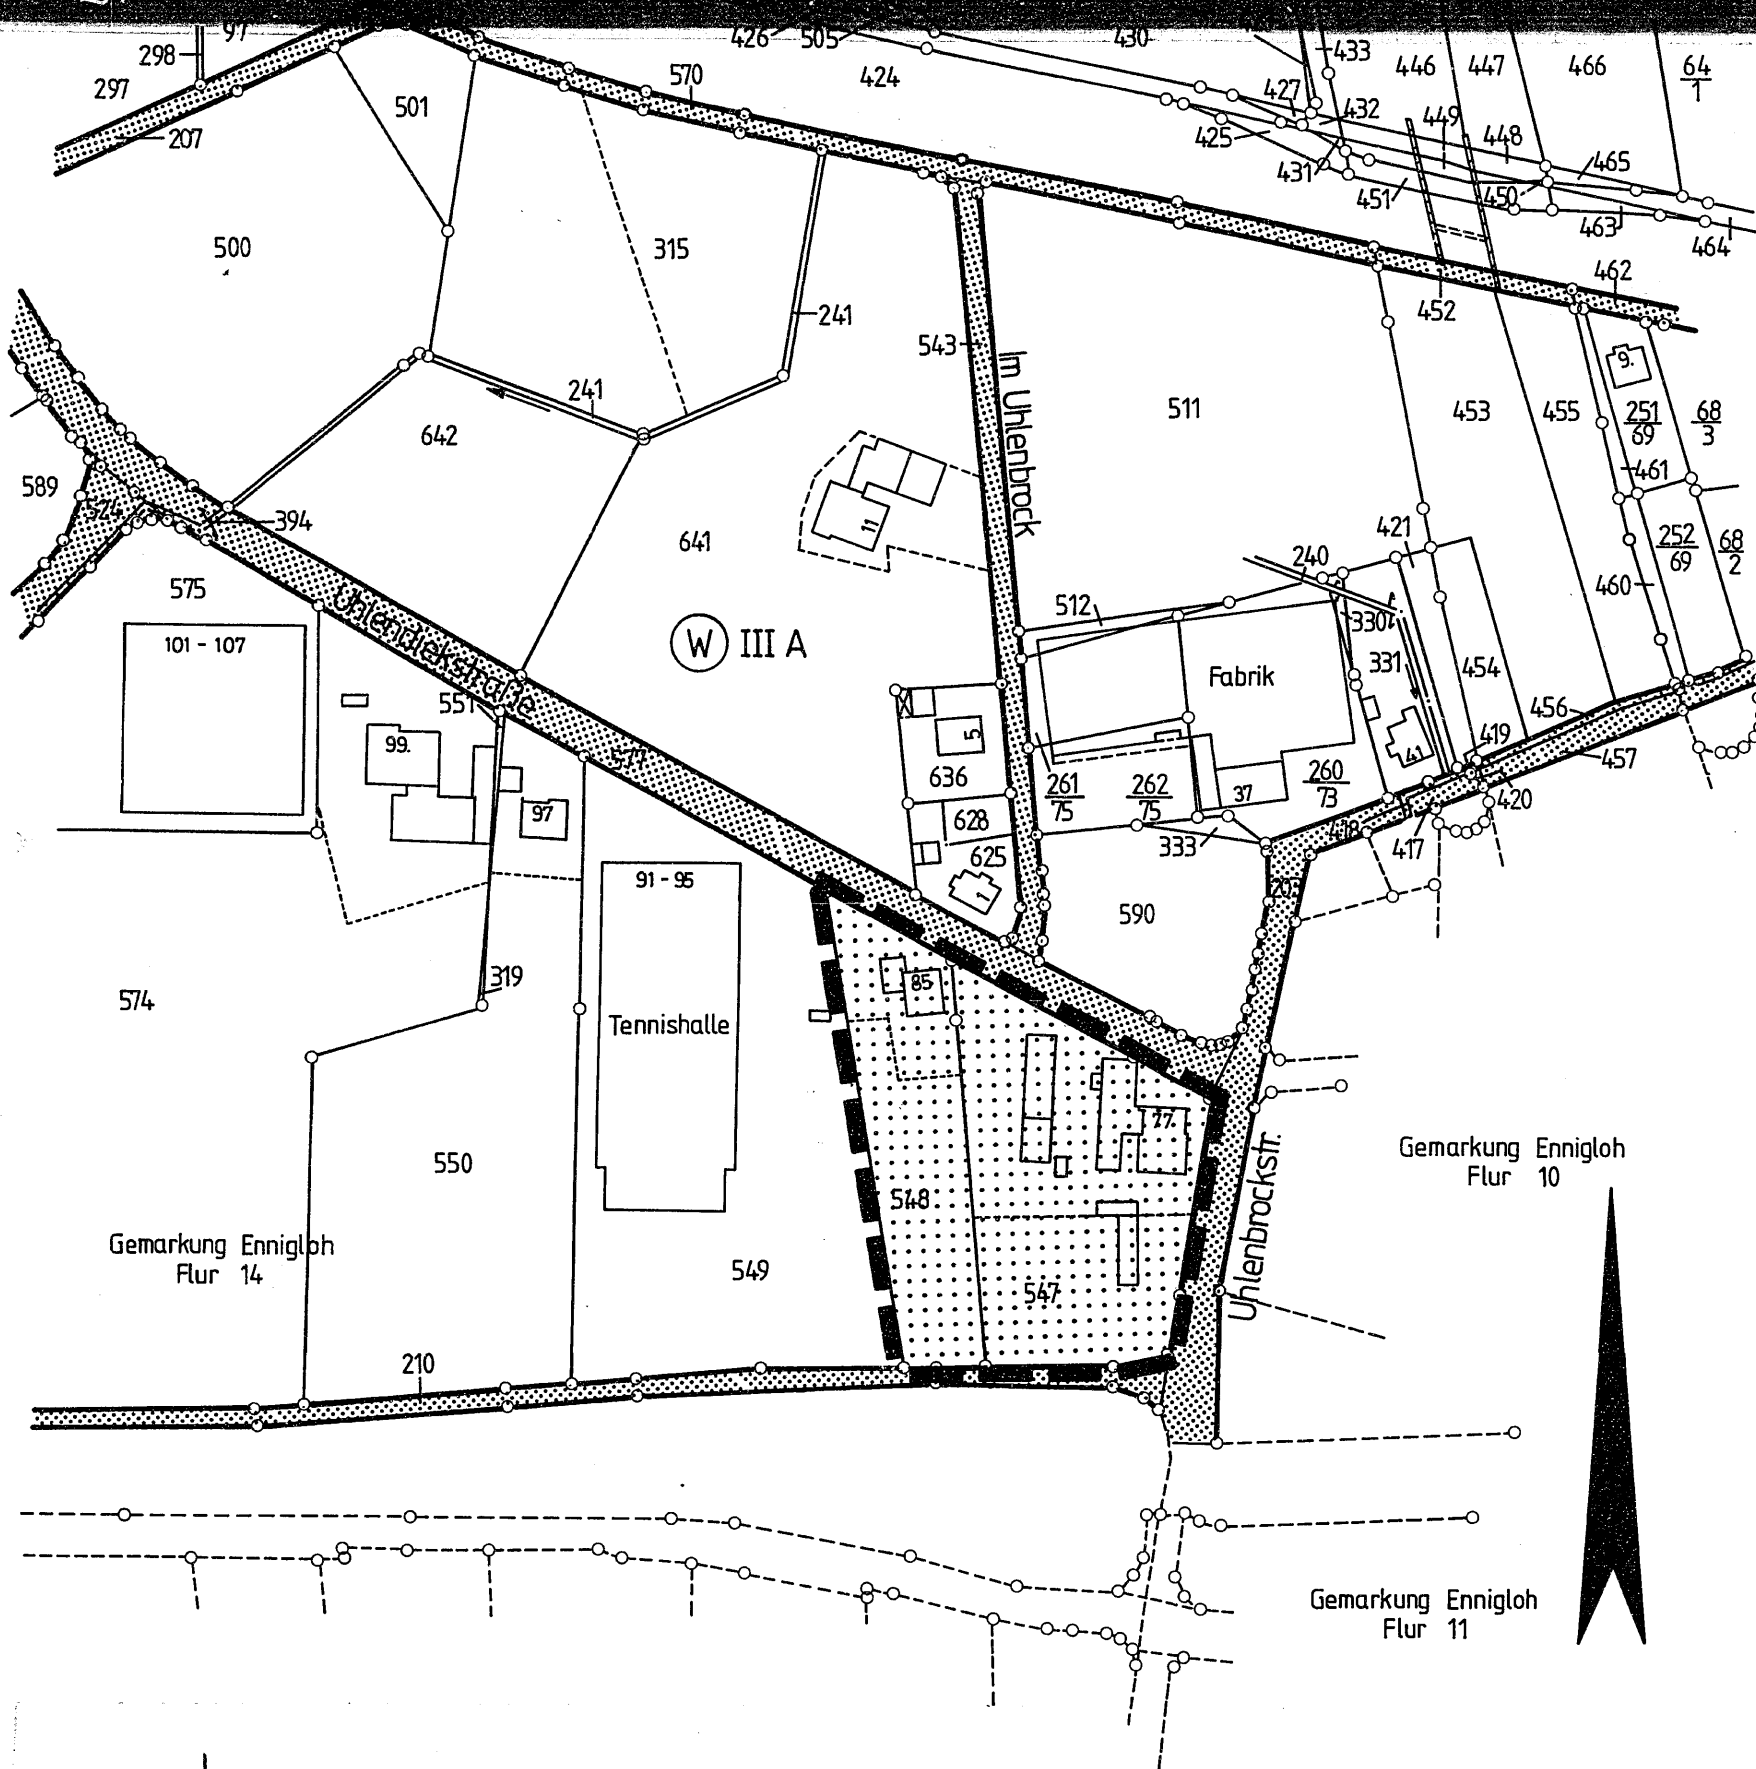

EN
35-10/1 R

STADT BÜNDE

1. ÄNDERUNG ZUM BEBAUUNGSPLAN NR.110 „GEWERBE GEBIET WEST“

GEMARKUNG: ENNIGLOH
FLURSTÜCKE: 547, 548

FLUR:14
M. 1:2000

FESTSETZUNGEN NACH § 9 BBauG

- Fläche für Landwirtschaft
- Straßenbegrenzungslinie
- Straßenverkehrsfläche (nachrichtlich)
- Grenze des Geltungsbereichs

NACHRICHTLICHE ANGABEN

(W) III A Wasserschutzgebiet

<p>DIE DARSTELLUNG DES GEGENWÄRTIGEN ZUSTANDES STIMMT MIT DEM KATASTERNACHWEIS ÜBEREIN.</p> <p>HERFORD, DEN 31.10. 1983 KREIS HERFORD KATASTER-UND VERMESSUNGSAMT DER OBERKREISDIREKTOR I.A. L.S. GEZ. SCHMIDT KREISVERMESSUNGS-DIREKTOR</p> <p>ES WIRD BESCHEINIGT, DASS DIE FESTLE-GUNG DER STÄDTEBAULICHEN PLANUNG GEOMETRISCH EINDEUTIG IST.</p> <p>HERFORD, DEN 31.10. 1983 KREIS HERFORD KATASTER-UND VERMESSUNGSAMT DER OBERKREISDIREKTOR I.A. L.S. GEZ. SCHMIDT KREISVERMESSUNGS-DIREKTOR</p>	<p>DER PLAN IST ENTWORFEN UND ANGEFERTIGT VON DER STADT BÜNDE - PLANUNGS-AMT.</p> <p>BÜNDE, DEN 28. OKT. 1983</p> <p>DER STADTDIREKTOR I.V.</p> <p>GEZ. WALTER</p> <p>(WALTER) TECHN. BEIGEORDNETER</p>	<p>DIE ÜBEREINSTIMMUNG MIT DEM OFFENLE-GUNGSPLAN VOM 17. NOV. 1983 WIRD BE-SCHEINIGT.</p> <p>BÜNDE, DEN 1983</p>	<p>DER RAT DER STADT BÜNDE HAT AM 10.05.1983 DEN BESCHLUSS GEFASST GEMÄSS § 2a(4)2 BBauG VON DER BÜRGERBETEILIGUNG ABZU-SEHEN.</p> <p>BÜNDE, DEN 02. JULI 1984</p> <p>DER STADTDIREKTOR I.V.</p> <p>GEZ.: WALTER</p> <p>(WALTER) TECHN. BEIGEORDNETER</p>	<p>DIESER BEBAUUNGSPLAN IST GEMÄSS § 2(1) BBauG DURCH BESCHLUSS DES RATES DER STADT BÜNDE VOM 10.05. 1983 AUFGESTELLT.</p> <p>BÜNDE, DEN 10.11. 1983</p> <p>BÜRGERMEISTER GEZ. VOSS (VOSS)</p> <p>DER BESCHLUSS DES RATES DER STADT BÜNDE VOM 10.5. 1983 ÜBER DIE AUFSTEL-LUNG DES BEBAUUNGSPLANES IST AM 28.5. 1983 ORTSÜBLICH BEKANNTGEMACHT WORDEN</p> <p>BÜNDE, DEN 11.11. 1983 DER STADTDIREKTOR I.V. GEZ. WALTER (WALTER) TECHN. BEIGEORDNETER</p>	<p>DIESER BEBAUUNGSPLAN HAT EINSCHLIESS-LICH DER BEGRÜNDUNG GEMÄSS § 2a(6) BBauG IN DER ZEIT VOM 17. NOV. 1983 BIS 22. DEZ. 1984 ÖFFENTLICH AUSGELEGEN. BEKANNTGEMACHT AM 05. NOV. 1983</p> <p>BÜNDE, DEN 02. JULI 1984</p> <p>DER STADTDIREKTOR I.V.</p> <p>GEZ.: WALTER</p> <p>(WALTER) TECHN. BEIGEORDNETER</p>
<p>DIESER BEBAUUNGSPLAN IST GEMÄSS § 10 BBauG VOM RAT DER STADT BÜNDE AM 23. MAI 1984 ALS SATZUNG BESCHLOSSEN WORDEN.</p> <p>BÜNDE, DEN 05. JULI 1984</p> <p>BÜRGERMEISTER</p> <p>GEZ.: VOSS (VOSS)</p>	<p>DIESER BEBAUUNGSPLAN IST GEMÄSS § 103 BauO NW VOM RAT DER STADT BÜNDE AM 23. MAI 1984 ALS SATZUNG BESCHLOSSEN WORDEN.</p> <p>BÜNDE, DEN 05. JULI 1984</p> <p>BÜRGERMEISTER</p> <p>GEZ.: VOSS (VOSS)</p>	<p>DIESER BEBAUUNGSPLAN IST GEMÄSS § 11 BBauG MIT VERFÜGUNG VOM 3.AUG. 1984 GENEHMIGT WORDEN.</p> <p>DETMOLD, DEN 3.AUGUST 1984 AZ.: 35.21.11-301/B17 DER REGIERUNGSPRÄSIDENT IM AUFTRAGE</p> <p>L.S. GEZ. UNTERSCHRIFT</p>	<p>DIESER BEBAUUNGSPLAN IST GEMÄSS § 103 BauO NW MIT VERFÜGUNG VOM 198 GENEHMIGT WORDEN</p> <p>HERFORD, DEN 1984 AZ.:</p> <p>DER OBERKREISDIREKTOR ALS OBERE BAUAUFSICHTSBEHÖRDE IM AUFTRAG</p>	<p>DIE BEKANNTMACHUNG DER GENEHMIGUNG DES OBERKREISDIREKTORS FÜR DIE FEST-SETZUNGEN GEMÄSS § 103 BauO NW IST AM 1984 ERFOLGT.</p> <p>BÜNDE, DEN 1984</p> <p>DER BÜRGERMEISTER</p>	<p>GEMÄSS § 12 BBauG IST DIE GENEHMIGUNG AM 10. SEPT. 1984 ORTSÜBLICH BEKANN-TGEMACHT WORDEN. DER BEBAUUNGSPLAN KANN WÄHREND DER DIENSTSTUNDEN IN DEN RÄUMEN DES PLANUNGSAMTES EINGESEHEN WERDEN.</p> <p>BÜNDE, DEN 13. SEPTEMBER 1984</p> <p>DER STADTDIREKTOR I.V.</p> <p>GEZ.: WALTER</p> <p>(WALTER) TECHN. BEIGEORDNETER</p>