


EN  
25.10.1982

# I. VEREINFACHTE ÄNDERUNG ZUM BEBAUUNGSPLAN NR. 110 ENNIGLOH GEWERBEGEBIET WEST

GEMÄSS § 13 BBauG NEUFASSUNG V. 18.8.76 IN  
DER AB 1.8.79 GELTENDEN FASSUNG

*Für das Grundstück Gemarkung Ennigloh Flur 14 Flurstück 112*

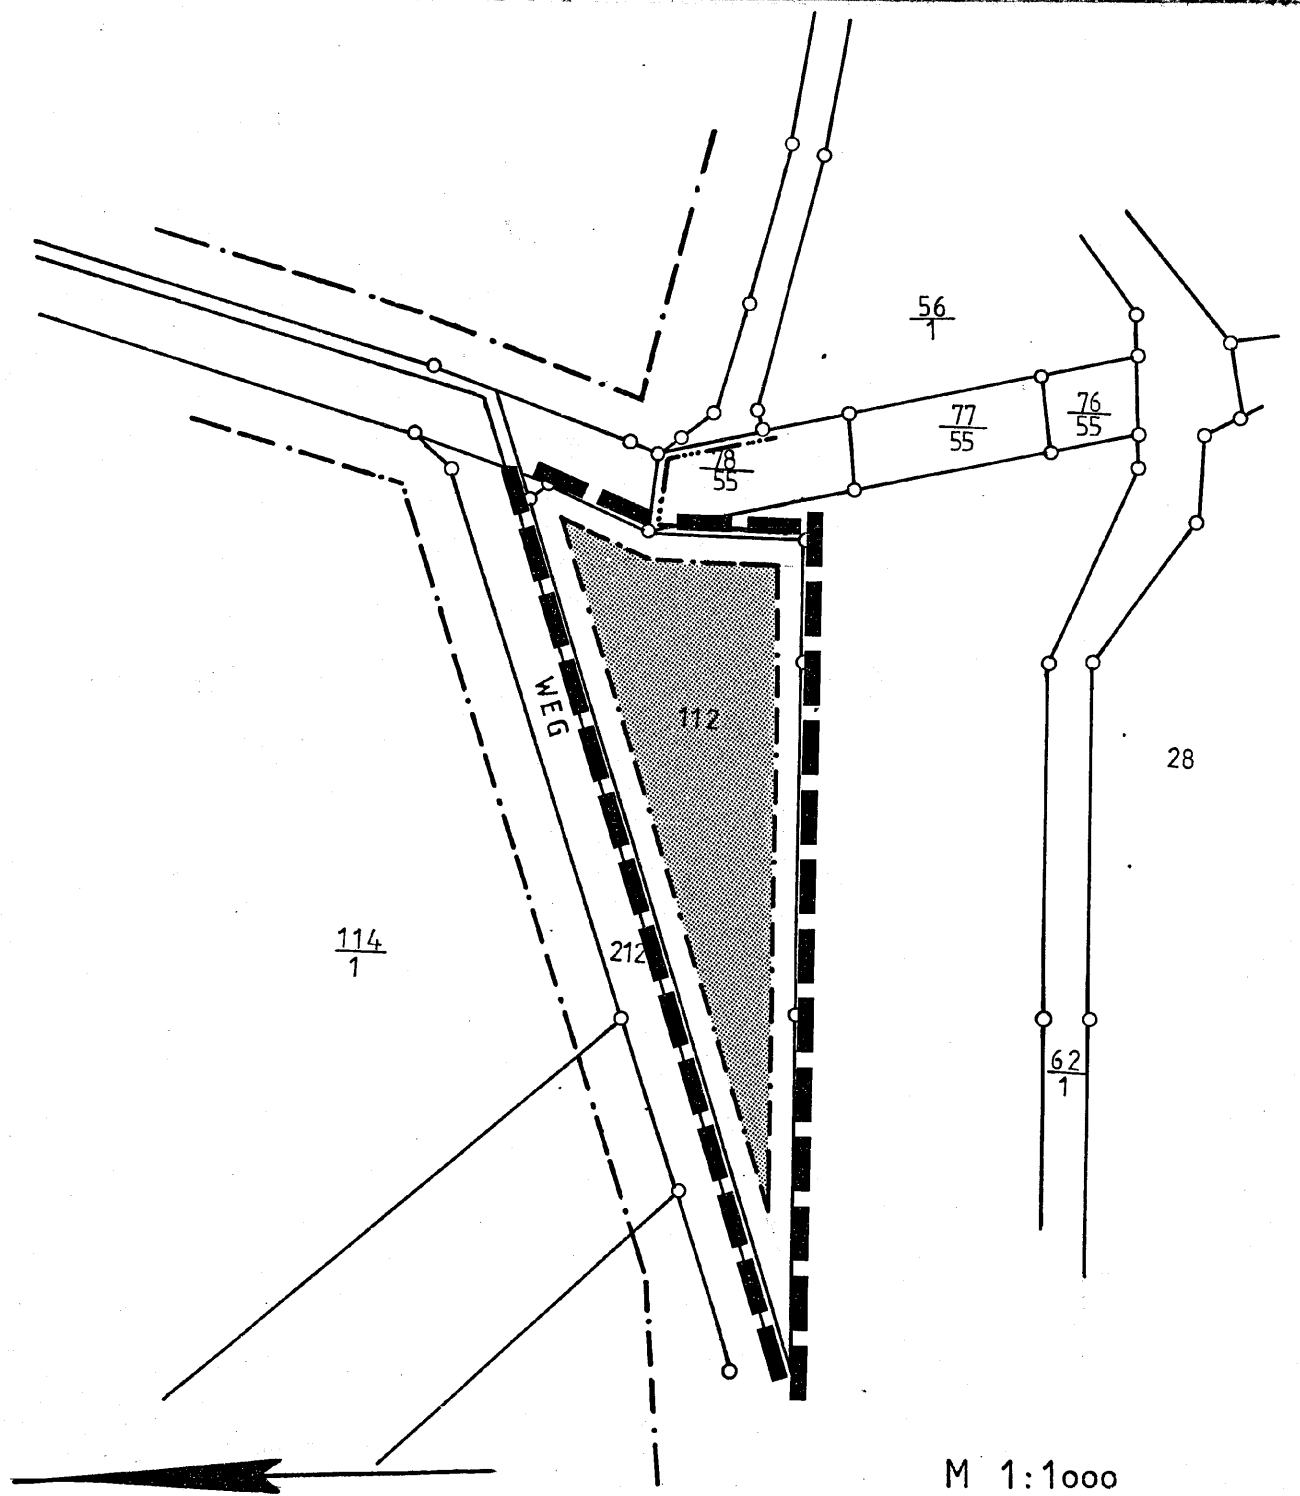

M 1:1000

FESTSETZUNGEN NACH § 9/1 BBauG		
BAUGEBIET	BAUWEISE	
GE	g	

- PLANGEBIETSGRENZE
- ÜBERBAUBARE FLÄCHE
- BAUGRENZE

SONSTIGE FESTSETZUNGEN FÜR DAS GRUNDSTÜCK GEMARKUNG ENNIGLOH FLUR 14, FLURSTÜCK 112, SIND DEM BEBAUUNGSPLAN NR. 110 ZU ENTNEHMEN.

<p>DIE VEREINFACHTE ÄNDERUNG ZUM BEBAUUNGSPLAN NR. 110 FÜR DAS GRUNDSTÜCK GEMARKUNG ENNIGLOH FLUR 14, FLURSTÜCK 112, IST ENTWORFEN UND ANGEFERTIGT VON DER STADT BÜNDE AMT FÜR PLANUNG-WIRTSCHAFT- UND VERKEHR.</p> <p>BÜNDE, DEN 16. SEPTEMBER 1982</p> <p>DER STADTDIREKTOR I.V. GEZ. WALTER DIPL. ING. WALTER TECHN. BEIGEORDNETER</p>	<p>DER RAT DER STADT BÜNDE HAT AM 24.6.1981 BESCHLOSSEN EINE VEREINFACHTE ÄNDERUNG DES BEBAUUNGSPLANES NR. 110 GEMÄSS § 13 BBauG NEUFASSUNG VOM 18.8.1976 IN DER AB 1.8.1979 GELTENDEN FASSUNG, FÜR DAS GRUNDSTÜCK GEMARKUNG ENNIGLOH FLUR 14, FLURSTÜCK 112 ZU BETREIBEN.</p> <p>BÜNDE, DEN 17. SEPTEMBER 1982</p> <p>DER BÜRGERMEISTER GEZ. VOSS</p>	<p>DER RAT DER STADT BÜNDE HAT AM 29.9.82 DIE VEREINFACHTE ÄNDERUNG ZUM BEBAUUNGSPLAN NR. 110 FÜR DAS GRUNDSTÜCK GEMARKUNG ENNIGLOH FLUR 14, FLURSTÜCK 112, GEMÄSS § 10 BBauG UND § 103 BauO NW ALS SATZUNG BESCHLOSSEN.</p> <p>BÜNDE, DEN 12.10.1982</p> <p>DER BÜRGERMEISTER GEZ. VOSS</p>	<p>DIE ÜBEREINSTIMMUNG MIT DEM ALS SATZUNG BESCHLOSSENEN PLAN VOM _____ WIRD BESCHEINIGT.</p> <p>BÜNDE, DEN 1982</p>
---	--	--	--