

EN
35-10/3v R


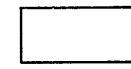
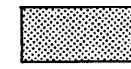



STADT BÜNDE

3. VEREINFACHTE ÄNDERUNG ZUM BEBAUUNGSPLAN NR. 110 »GEWERBE GEBIET WEST«


GEMARKUNG: ENNIGLOH
FLURSTÜCK: 207
297, 500, 501, 730 tlw.

FLUR: 14
M. 1:1000

FESTSETZUNGEN NACH §9 BauGB

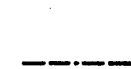-  überbaubare Fläche
-  nicht überbaubare Fläche
-  Straßenverkehrsfläche
-  Plangebietsgrenze
-  Straßenbegrenzungslinie
-  Baugrenze
- GE** Gewerbegebiet
- g** geschlossene Bauweise

Sonstige Festsetzungen für den o.a. Bereich sind dem Bebauungsplan „Gewerbegebiet West“ Nr. 110 (Genehmigt durch Verfügung vom 10. Juni 1974, AZ. 34.30.11-07/39) zu entnehmen.

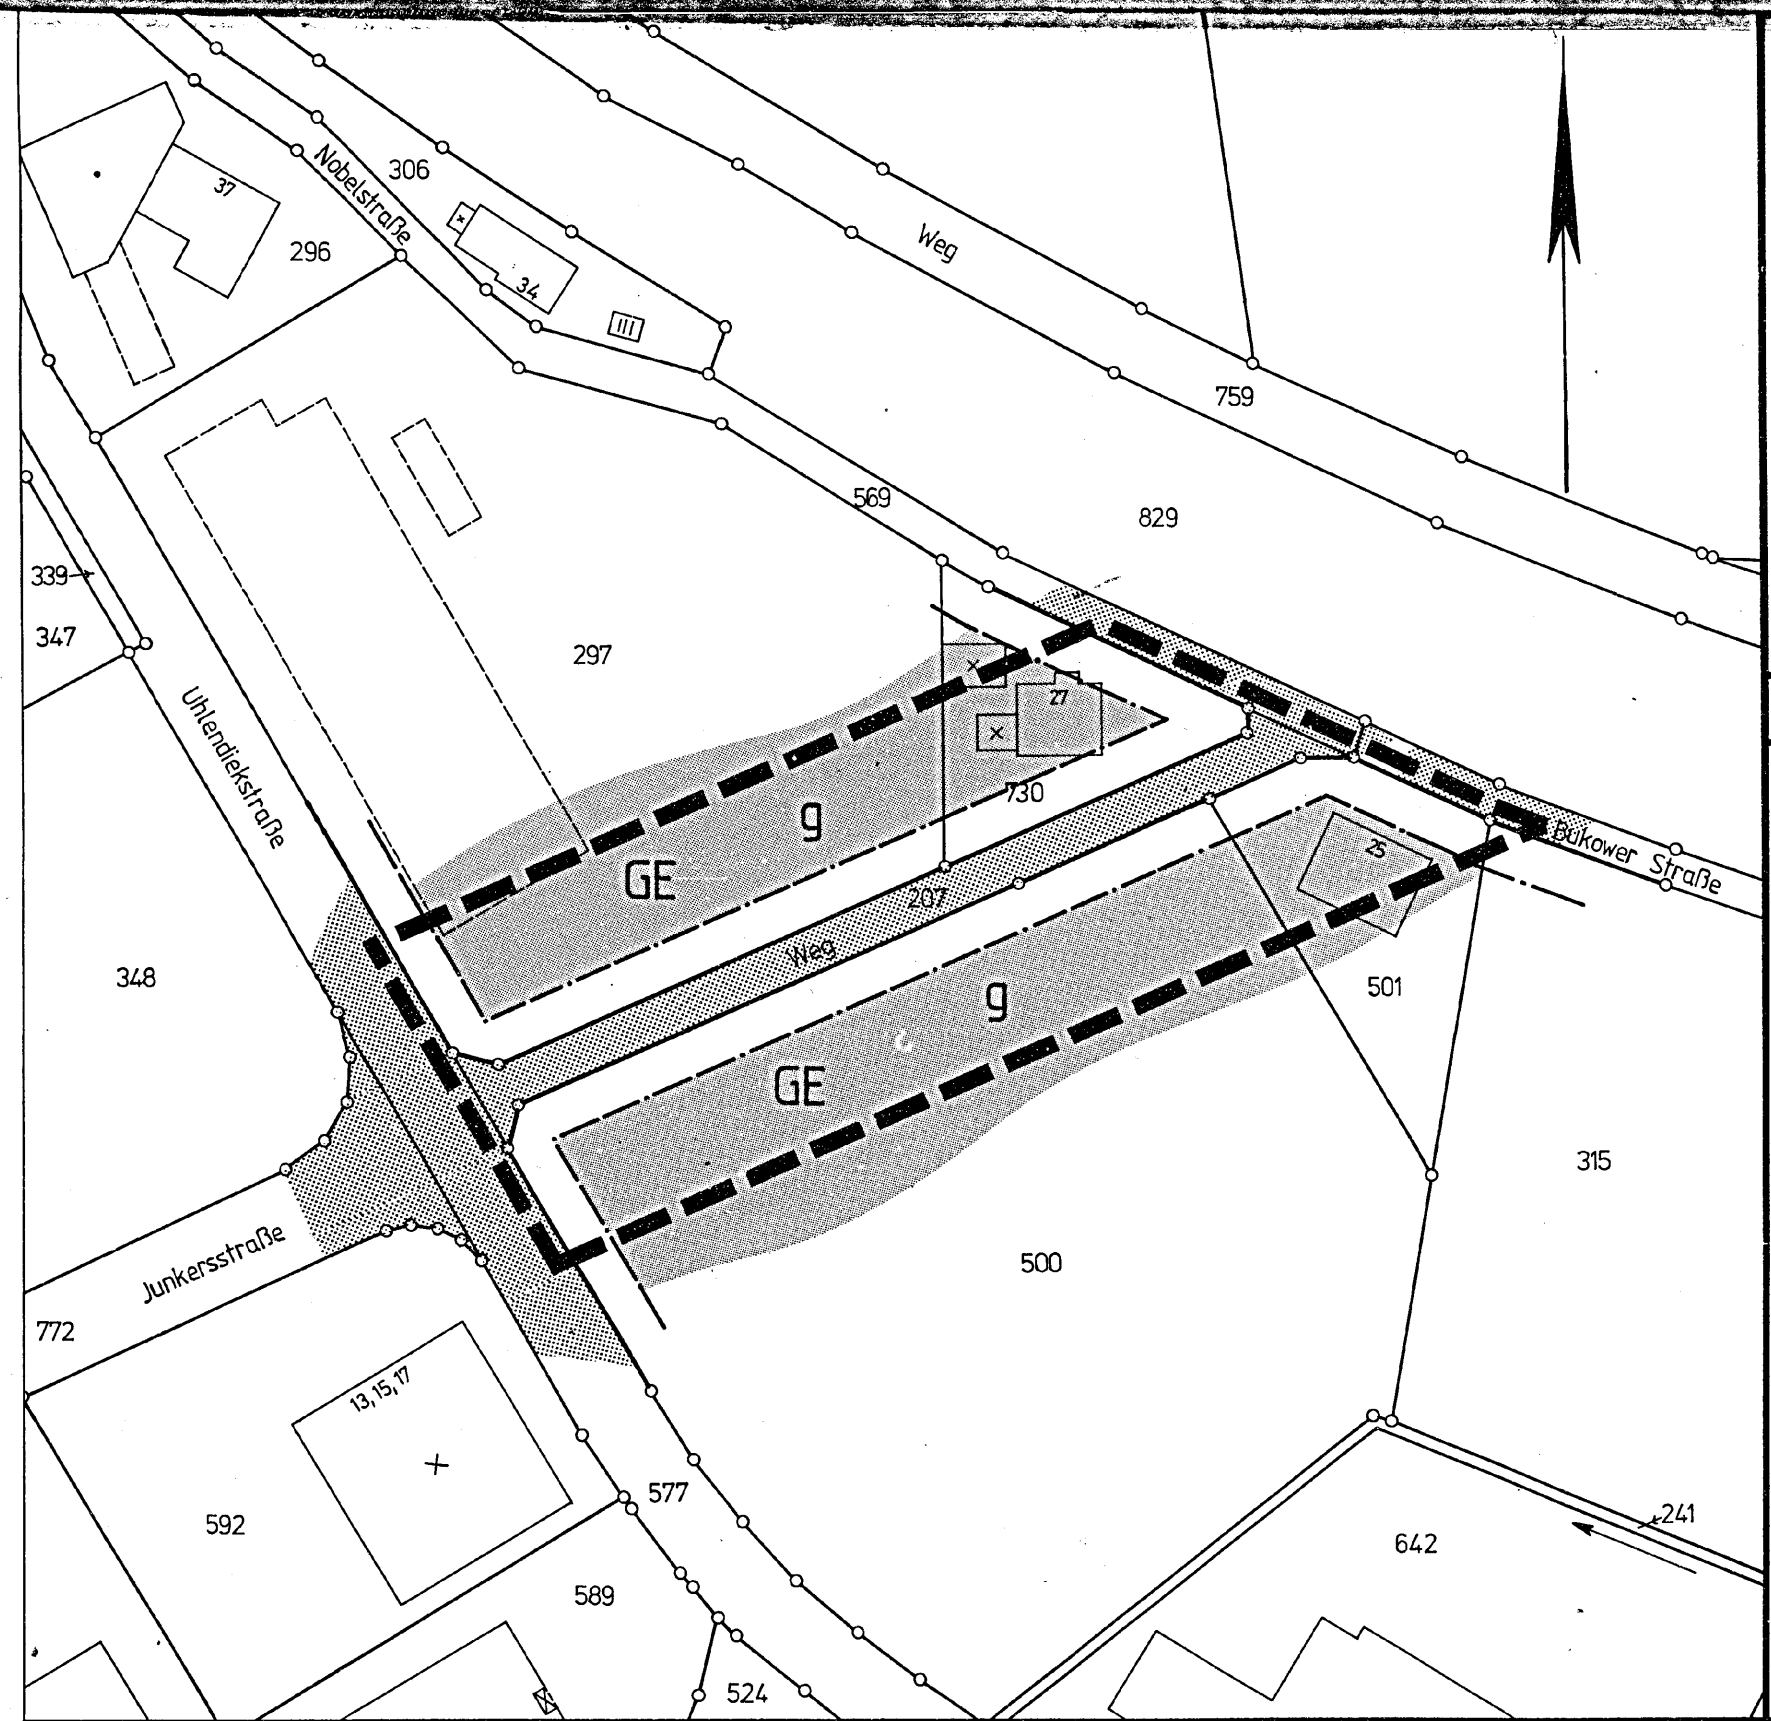

Die vereinfachte Änderung zum Bebauungsplan Nr. 110 ist entworfen und angefertigt von der Stadt Bünde -Planungsamt-

Bünde, den 02. Dezember 1992
Der Stadtdirektor i.V.
gez.: Brockmeier
(Brockmeier)
Techn. Beigeordneter

Der Rat der Stadt Bünde hat am 04.11. 1992 beschlossen eine vereinfachte Änderung des Bebauungsplanes Nr. 110 gem. §13 BauGB für die o.a. Grundstücke zu betreiben.

Bünde, den 18.11. 1992
Bürgermeister
gez.: Hagemann
(Hagemann)
Bürgermeister

Der Beschluß des Rates der Stadt Bünde vom 199, eine vereinfachte Änderung zu betreiben, ist am 199, ortsüblich bekanntgemacht worden.

Bünde, den 199
Der Stadtdirektor i.V.

Der Rat der Stadt Bünde hat am 06.10. 1993 die vereinfachte Änderung zum Bebauungsplan Nr. 110 für die o.a. Grundstücke gem. §10 BauGB als Satzung beschlossen.

Bünde, den 20.10. 1993
Bürgermeister
gez.: Hagemann
(Hagemann)
Bürgermeister

Der Satzungsbeschluß des Rates der Stadt Bünde gem. §10 BauGB ist am 199 ortsüblich bekanntgemacht worden.

Bünde, den 199
Der Stadtdirektor i.V.

Dieser Bebauungsplan wurde gem. § 11 Baugesetzbuch am 19.01.94 angezeigt.
Siehe Verfügung des Regierungspräsidenten vom 17.02.94
Az: 35.21.11- 301 B 45

Detmold, den 17.02.94
Der Regierungspräsident i.A.
Siegel Unterschrift

Gemäß § 12 BauGB ist die Durchführung des Anzeigeverfahrens nach § 11 (3) BauGB am 31.03.1994 ortsüblich bekanntgemacht worden
Der Bebauungsplan kann während der Dienststunden in den Räumen des Planungsamtes eingesehen werden
Bünde, den 19.04.94
Der Stadtdirektor i.V.
gez.: Brockmeier
(Brockmeier)
Techn. Beigeordneter