


Gem: Südlengern / Heide

Flur: 3

M. 1: 2000

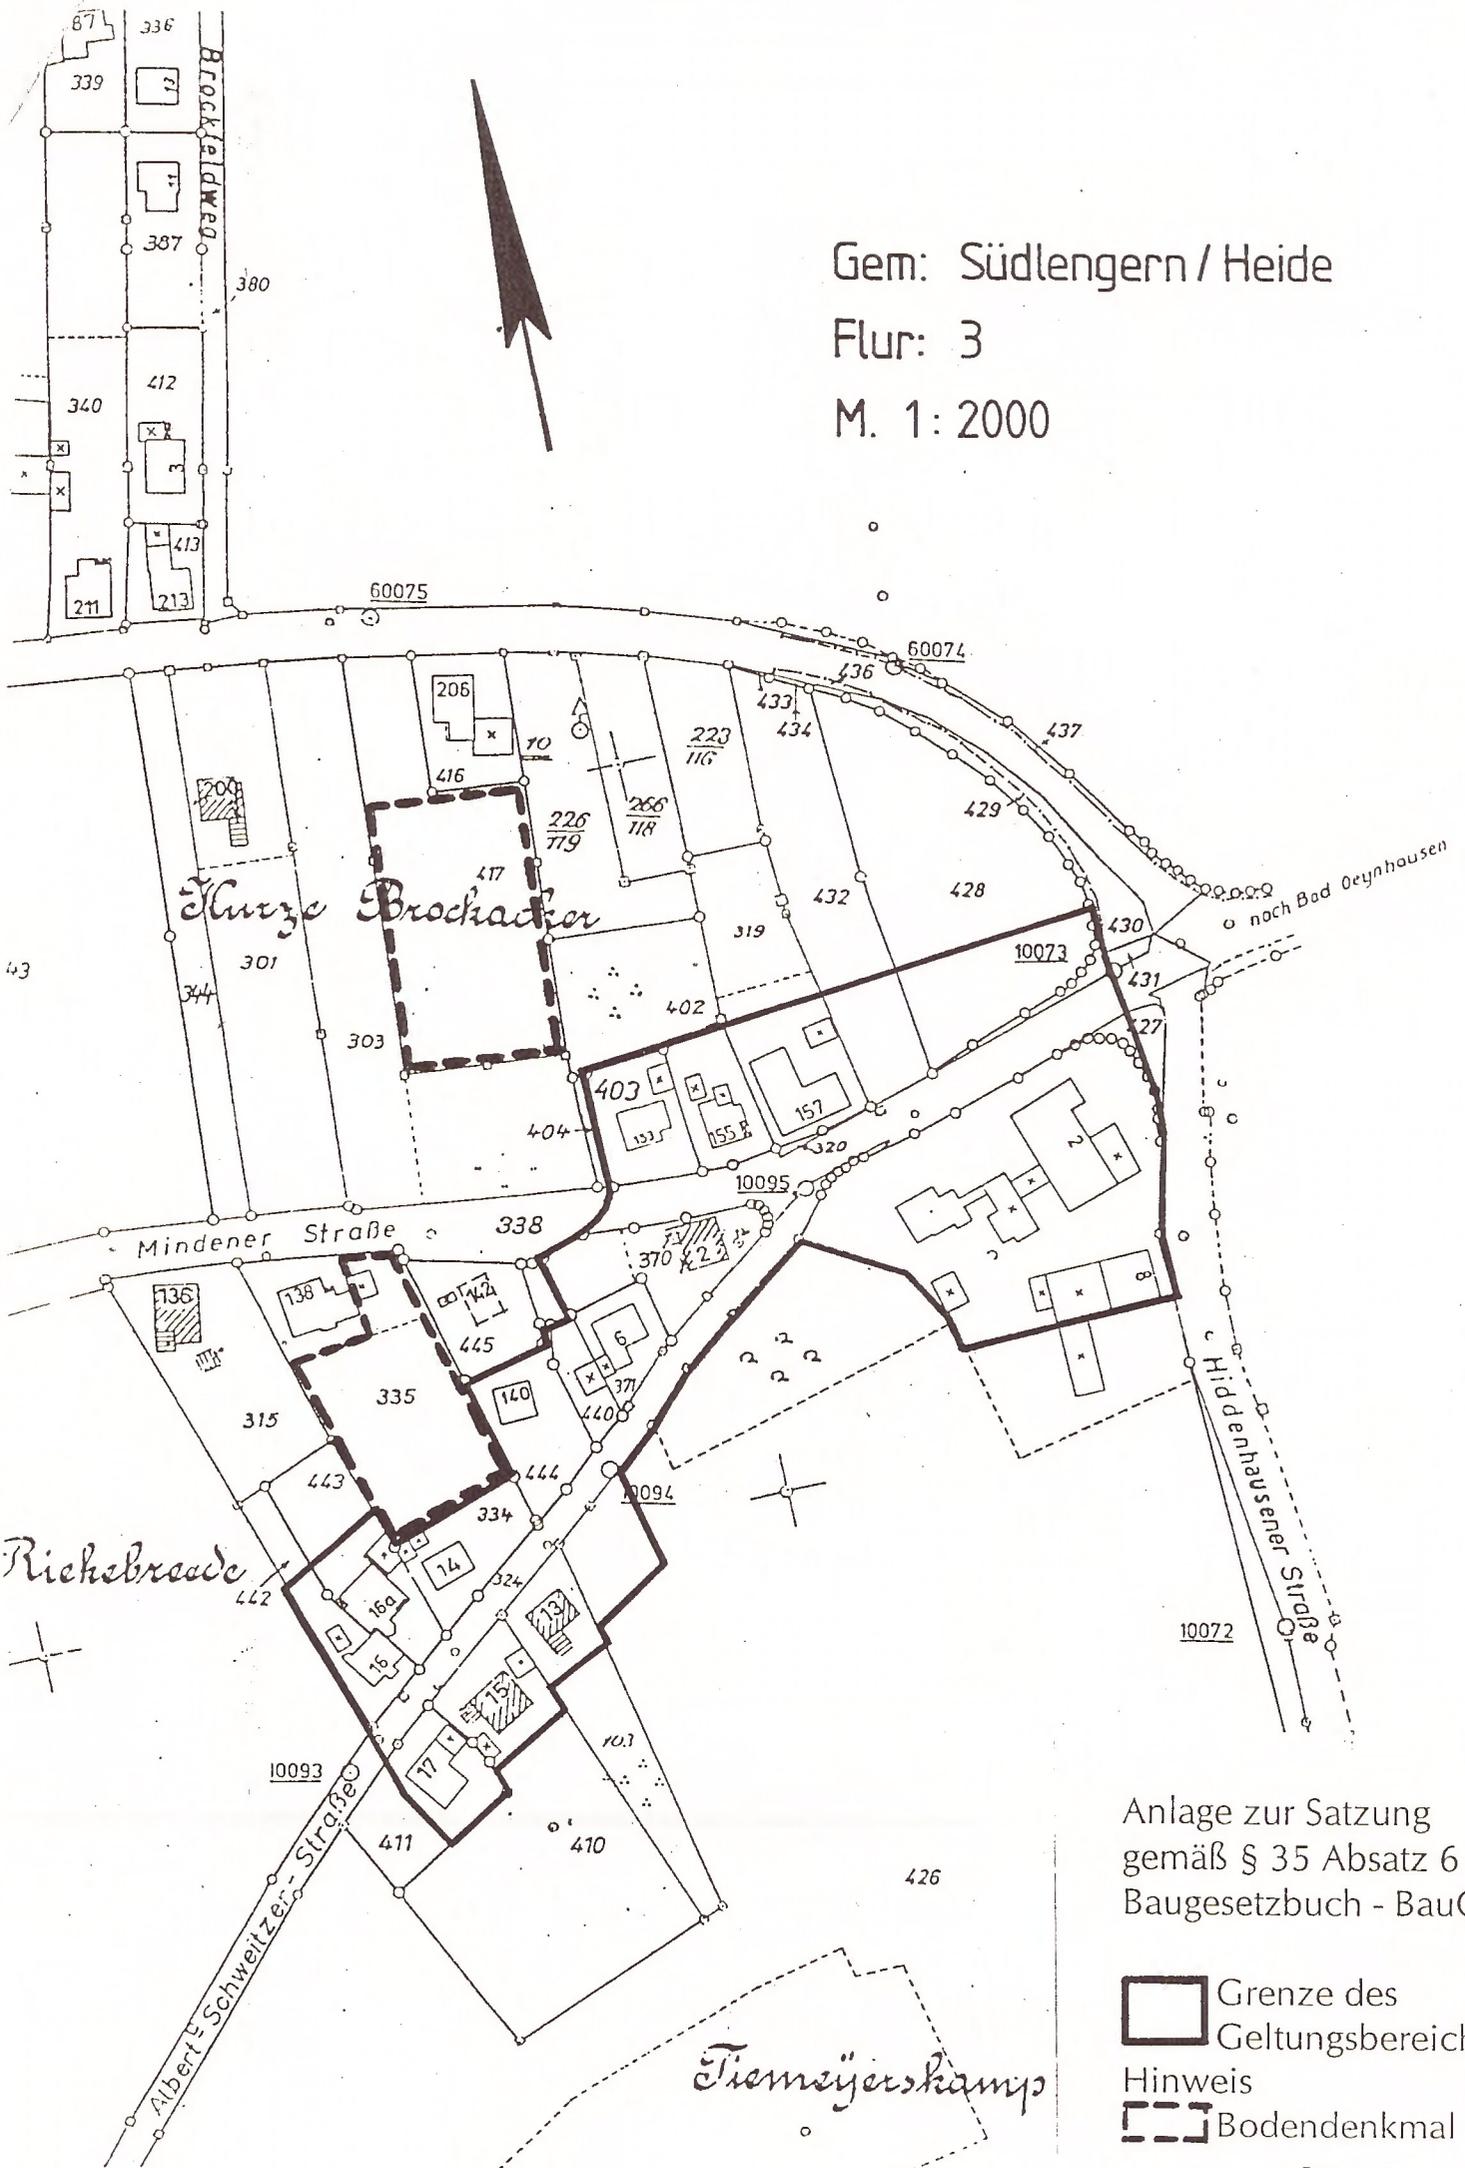

Anlage zur Satzung
gemäß § 35 Absatz 6
Baugesetzbuch - BauGB -

-  Grenze des Geltungsbereiches
-  Bodendenkmal

2001