


8. vereinfachte Änderung des Bebauungsplanes Nr. 2 "Bahnhofstraße"


ERSETZT DURCH
GESTALTUNGSSATZUNG
VOM 28.10.1985 DER
STADT ENGER

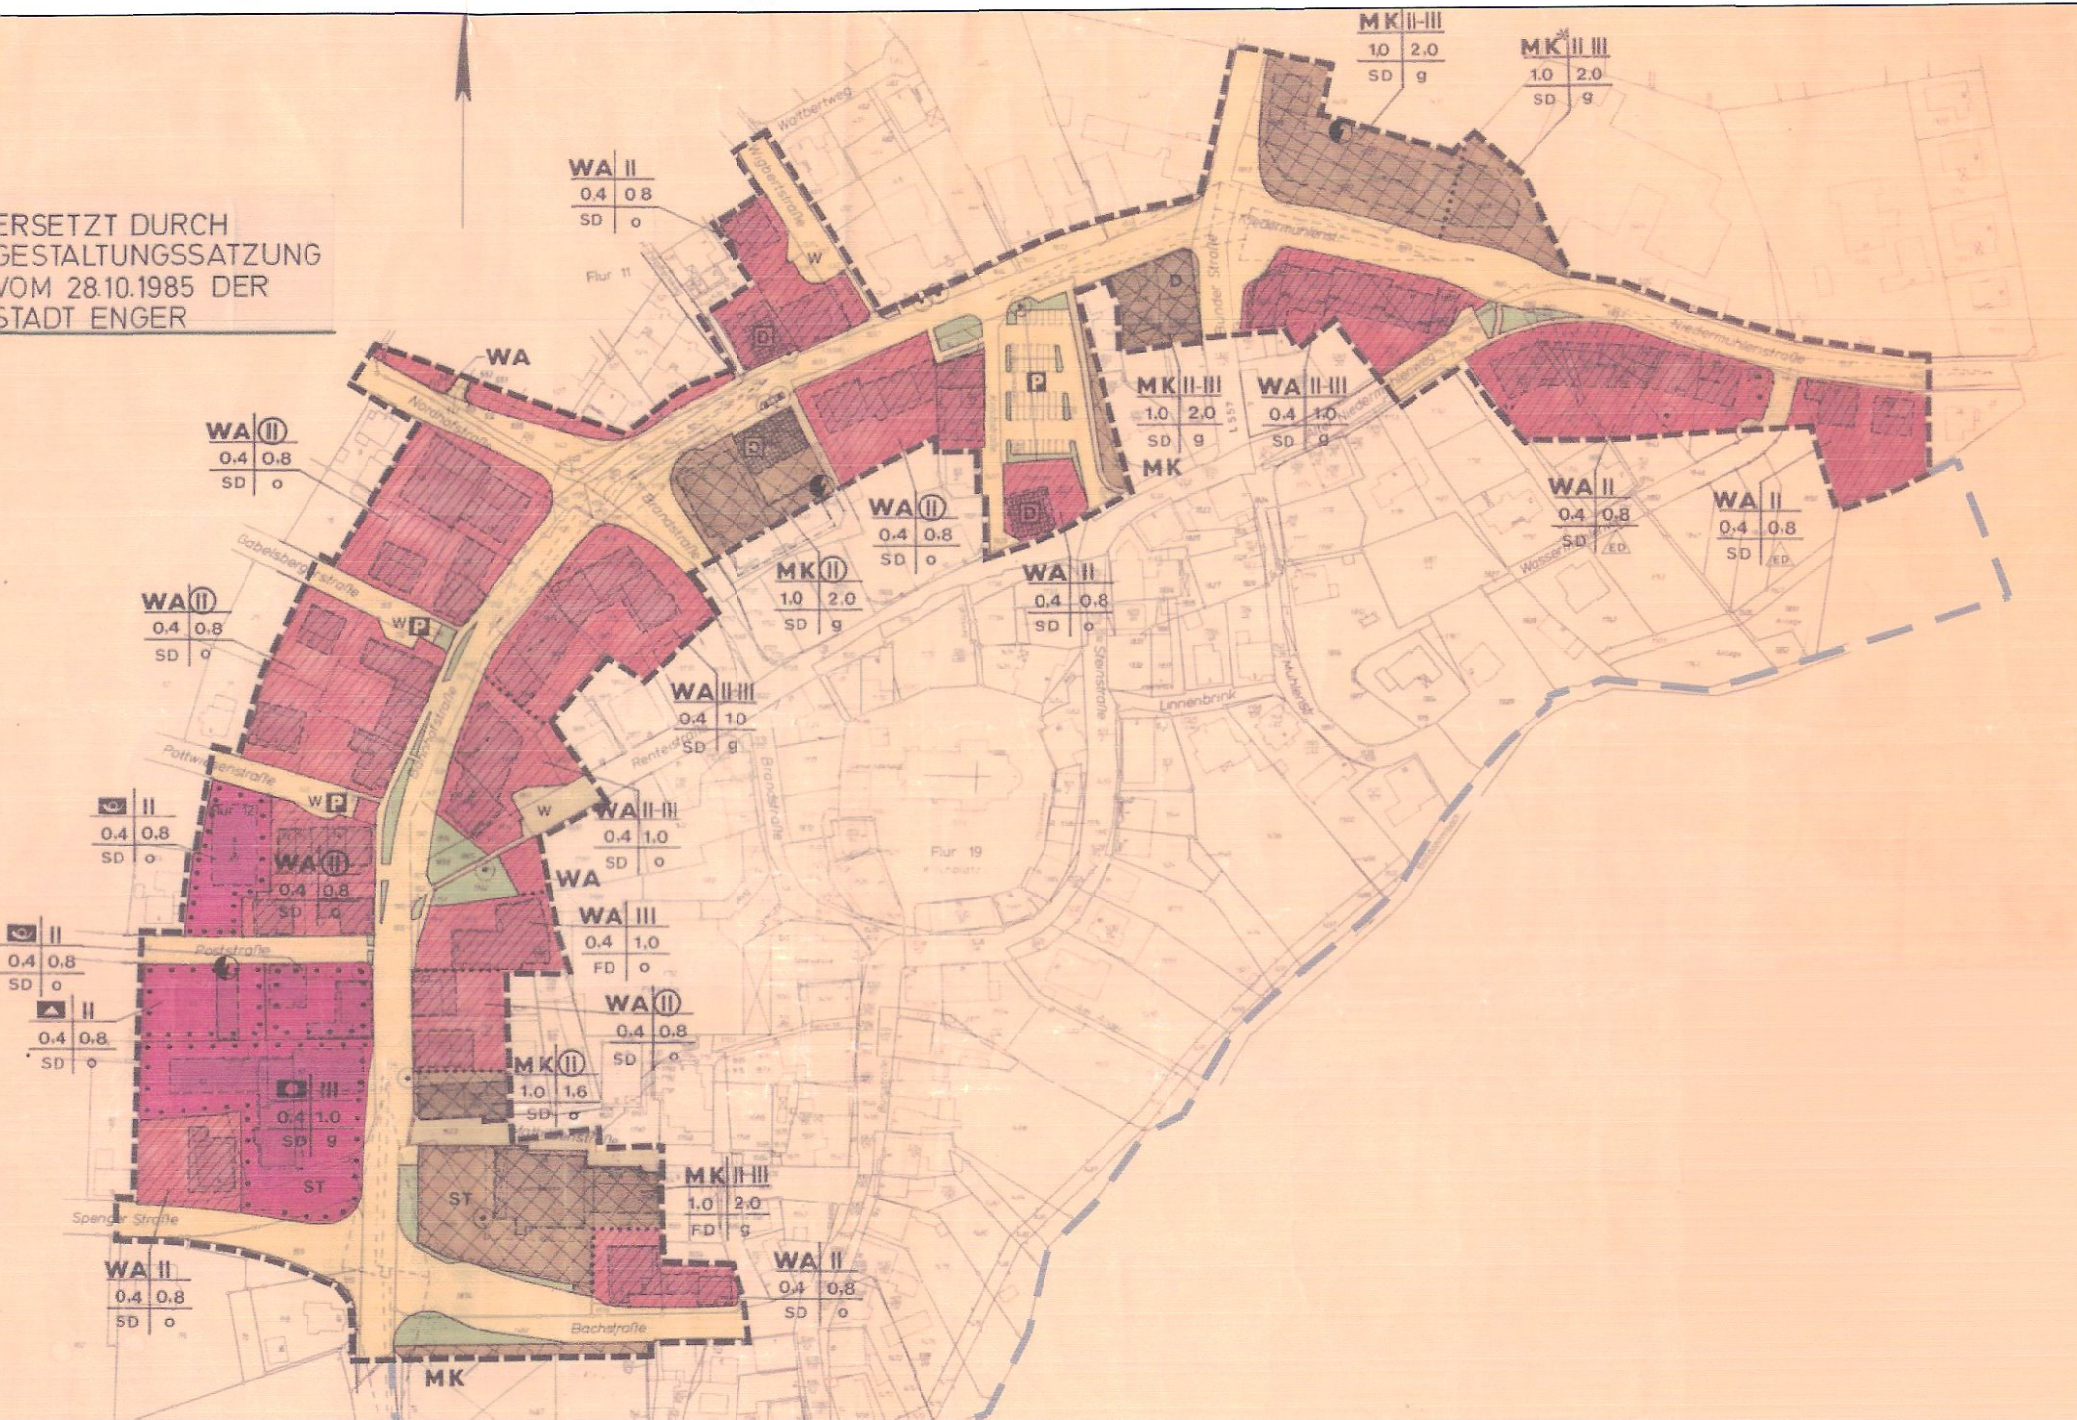

Diese Planänderung ist gem. § 2 (1) BauGB durch Beschluss des Rates der Stadt Enger vom 23.06.2008 aufgestellt worden.

Enger, den 23.06.2008

[Signature]
(Rieke)
Bürgermeister

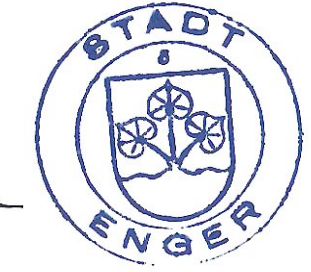

[Signature]
(Rottmann)
Ratsmitglied

Diese Planänderung ist gem. § 10 BauGB und § 7 der Gemeindeordnung für das Land Nordrhein-Westfalen in der Fassung der Bekanntmachung vom 14.07.1994 (GV NRW S.666) vom Rat der Stadt Enger am 15.12.2008 beschlossen worden.

Enger, den 15.12.2008

[Signature]
(Rieke)
Bürgermeister




[Signature]
(Singerhoff)
Ratsmitglied


Das vereinfachte Änderungsverfahren wurde nach § 13 Bau GB durchgeführt. Dieser Plan liegt ab 22.12.2008 zu jedermanns Einsicht öffentlich aus.

Enger, den 22.12.2008

[Signature]
(Rieke)
Bürgermeister

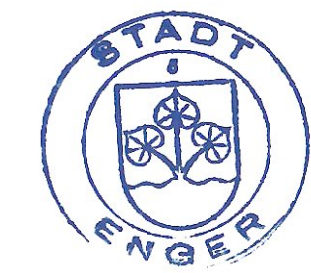

[Signature]
(Singerhoff)
Ratsmitglied

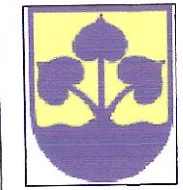

**Stadt
Enger**

8. vereinfachte Änderung des Bebauungsplanes Nr. 2 "Bahnhofstraße"

Stand des Verfahrens: **Satzung 2008**

Ergänzende Festsetzungen im Rahmen der 8. vereinfachten Änderung des Bebauungsplanes Nr. 2 "Bahnhofstraße"

1. In den als Kerngebiet - MK und MK* - festgesetzten Gebieten sind gemäß § 1 Abs.5 BauNVO entgegen der Regelung des § 7 Abs. 2 Nr. 2 BauNVO Vergnügungsstätten nur ausnahmsweise zulässig.
2. In den als Kerngebiet - MK und MK* - festgesetzten Gebieten sind gemäß § 1 Abs.9 BauNVO Automaten-, Video- und Computerspielhallen, Spielkasinos, Spielbanken, Wettbüros und deren Mischformen, Stripteaselokale, Sexshops, Bordelle und artverwandte Betriebe sowie Diskotheken unzulässig.

Enderweit + Partner GmbH
Mühlenstraße 31 * 33607 Bielefeld
Fon 0521.96662-0 * Fax 0521.96662-22
e-mail: info@enderweit.de 18.11.2008

