

DIE 2. VEREINFACHTE ÄNDERUNG ZUM BEBAUUNGSPLAN NR. 21 "ORTSKERN II" DER STADT SPENGE, FLUR 32, FLURSTÜCK 805 IST ENTWORFEN UND ANGEFERTIGT VON:

DER LEG LANDESENTWICKLUNGSGESELLSCHAFT
NORDRHEIN - WESTFALEN GmbH

i. d. Hs
BIELEFELD, 20.03.1995

DER RAT DER STADT SPENGE HAT AM 23.03.1995 BESCHLOSSEN, EINE VEREINFACHTE ÄNDERUNG ZUM BEBAUUNGSPLAN NR. 21 "ORTSKERN II" GEM. § 2 ABS. 1 BauGB IN DER ZUR ZEIT GELTENDEN FASSUNG FÜR DEN BEREICH GEMARKUNG SPENGE, FLUR 32, FLURSTÜCK 805 *ausdrücken*.

SPENGE, 03.07. 1995
DER BÜRGERMEISTER
[Signature]

DIE 2. VEREINFACHTE ÄNDERUNG ZUM BEBAUUNGSPLAN NR. 21 "ORTSKERN II" IST GEM. § 10 BauGB VOM RAT DER STADT SPENGE AM 22.06.95 ALS SATZUNG BESCHLOSSEN WORDEN.


SPENGE, 03.07. 1995
DER BÜRGERMEISTER
[Signature]

DIE 2. VEREINFACHTE ÄNDERUNG ZUM BEBAUUNGSPLAN NR. 21 "ORTSKERN II" IST GEM. § 11 BauGB ANGEZEIGT WORDEN.

DETMOLD, 199
AZ DIE BEZIRKSREGIERUNG
IM AUFTRAGE

GEM. § 12 BauGB SIND DIE GENEHMIGUNG SOWIE ORT UND ZEIT DER AUSLEGUNG AM 07.07.1995 ORTSÜBLICH BEKANT GEMACHT WORDEN.
DER GENEHMIGTE PLAN LIEGT AB 07.07.95 ÖFFENTLICH AUS.

SPENGE, 07.07. 1995
Der Stadtdirektor
in Vertretung
Kreisbrok
Stadtoverwachungsrat
[Signature]

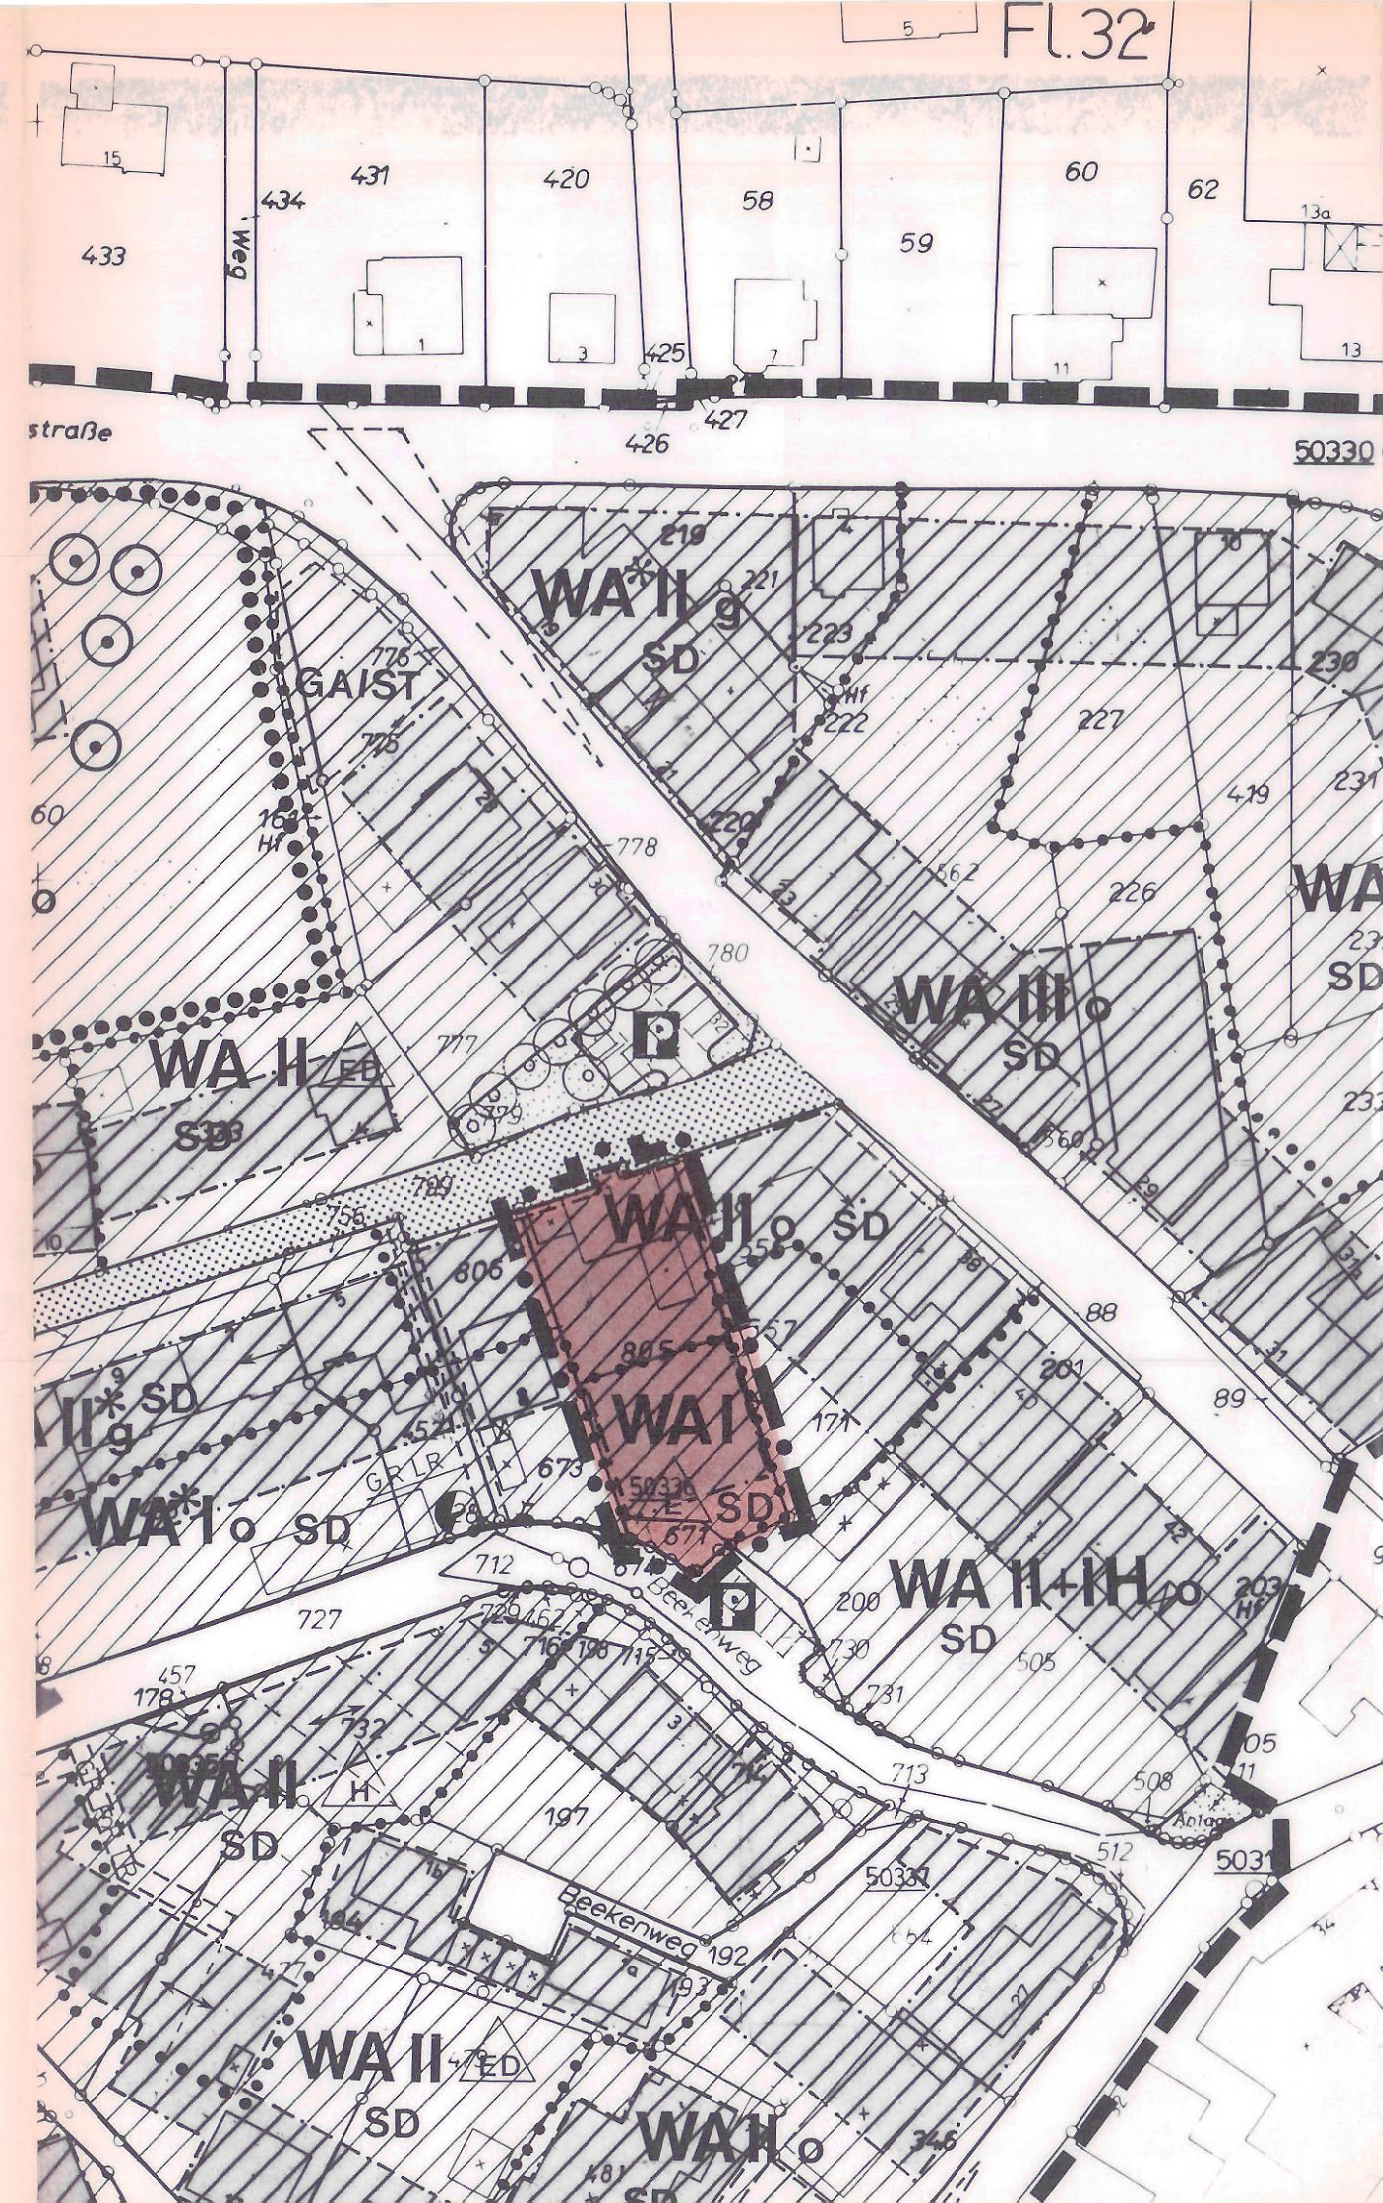

KREIS HERFORD STADT SPENGE




2. VEREINFACHTE ÄNDERUNG ZUM BEBAUUNGSPLAN NR. 21 "ORTSKERN II"

GEMÄSS § 13 BAUGESETZBUCH (BauGB) IN DER ZUR ZEIT GELTENDEN FASSUNG

M. 1 : 1.000

1.AUSFERTIGUNG

FESTSETZUNGEN NACH § 9 BauGB

- WA ALLGEMEINES WOHNGEBIET
- I ZAHL DER VOLLGESCHOSSE ALS HÖCHSTGRENZE
- BAUGRENZE
-  ÜBERBAUBARE FLÄCHE
-  GRENZE DES ÄNDERUNGSBEREICHES
-  NUR EINZELHÄUSER ZULÄSSIG
- SD SATTELDACH - 35° - 45° -

ÄNDERUNGSGEBIET: GEMARKUNG SPENGE
FLUR 32, FLURSTÜCK 805

WEITERE FESTSETZUNGEN FÜR DEN ÄNDERUNGSBEREICH SIND DEM BEBAUUNGSPLAN NR. 21 "ORTSKERN II" ZU ENTNEHMEN.