



Bisher rechtsverbindliche Fassung des
Bebauungsplanes Nr E 7 Mühlenhof M=1:1000

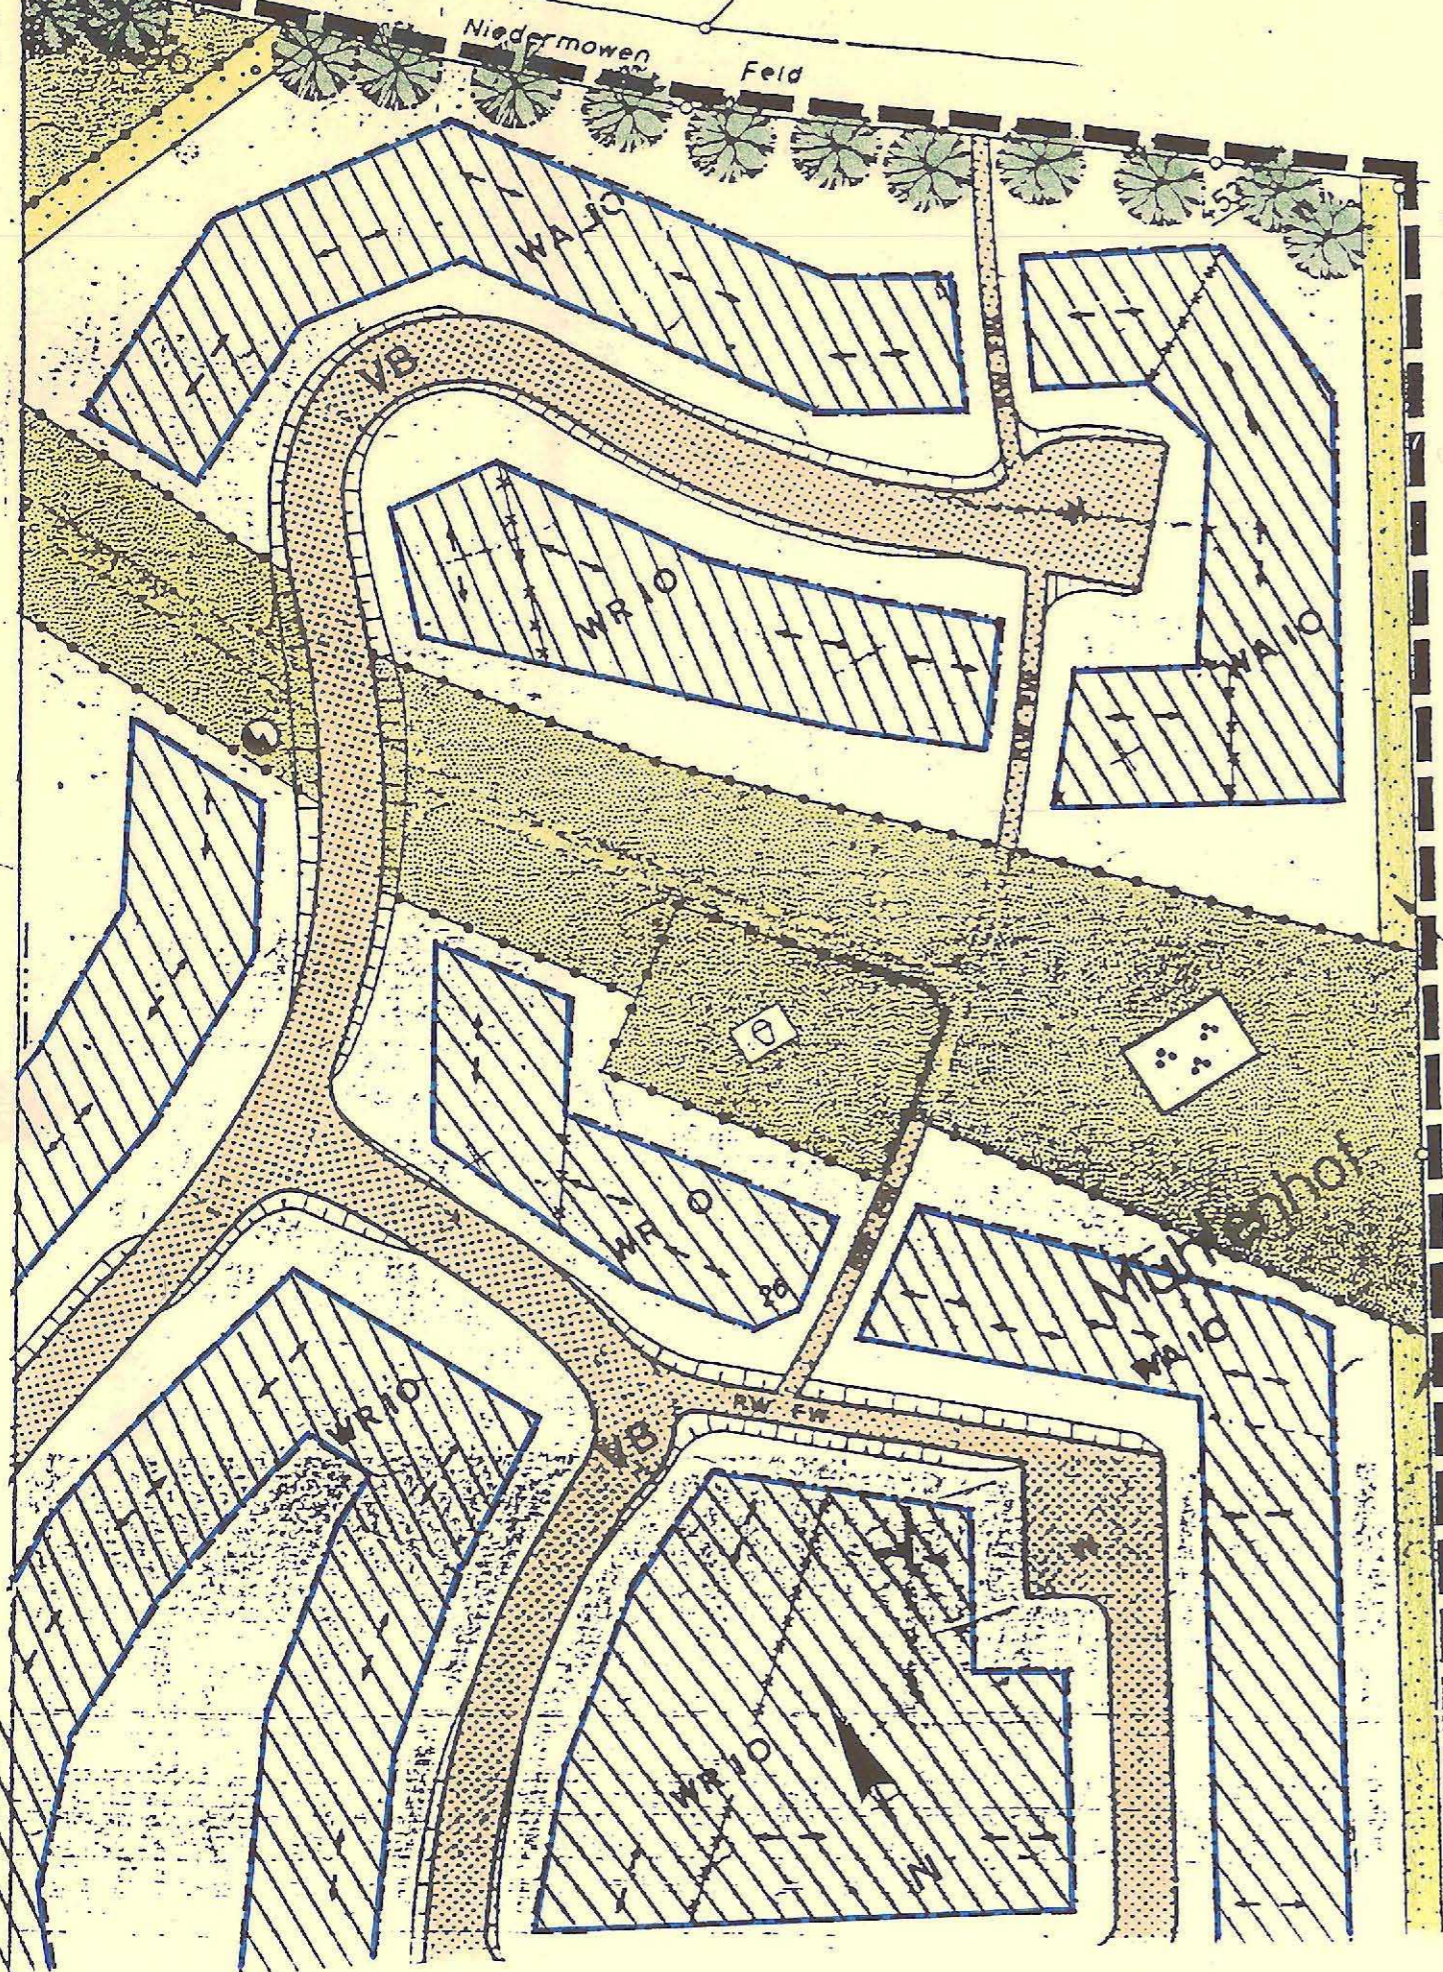

Teilbereich des Bebauungsplanes Nr E 7 Mühlenhof M=1:1000

1. Änderung gem. § 13 BauGB Im Übrigen gelten
die Festsetzungen des rechtskräftigen Planes

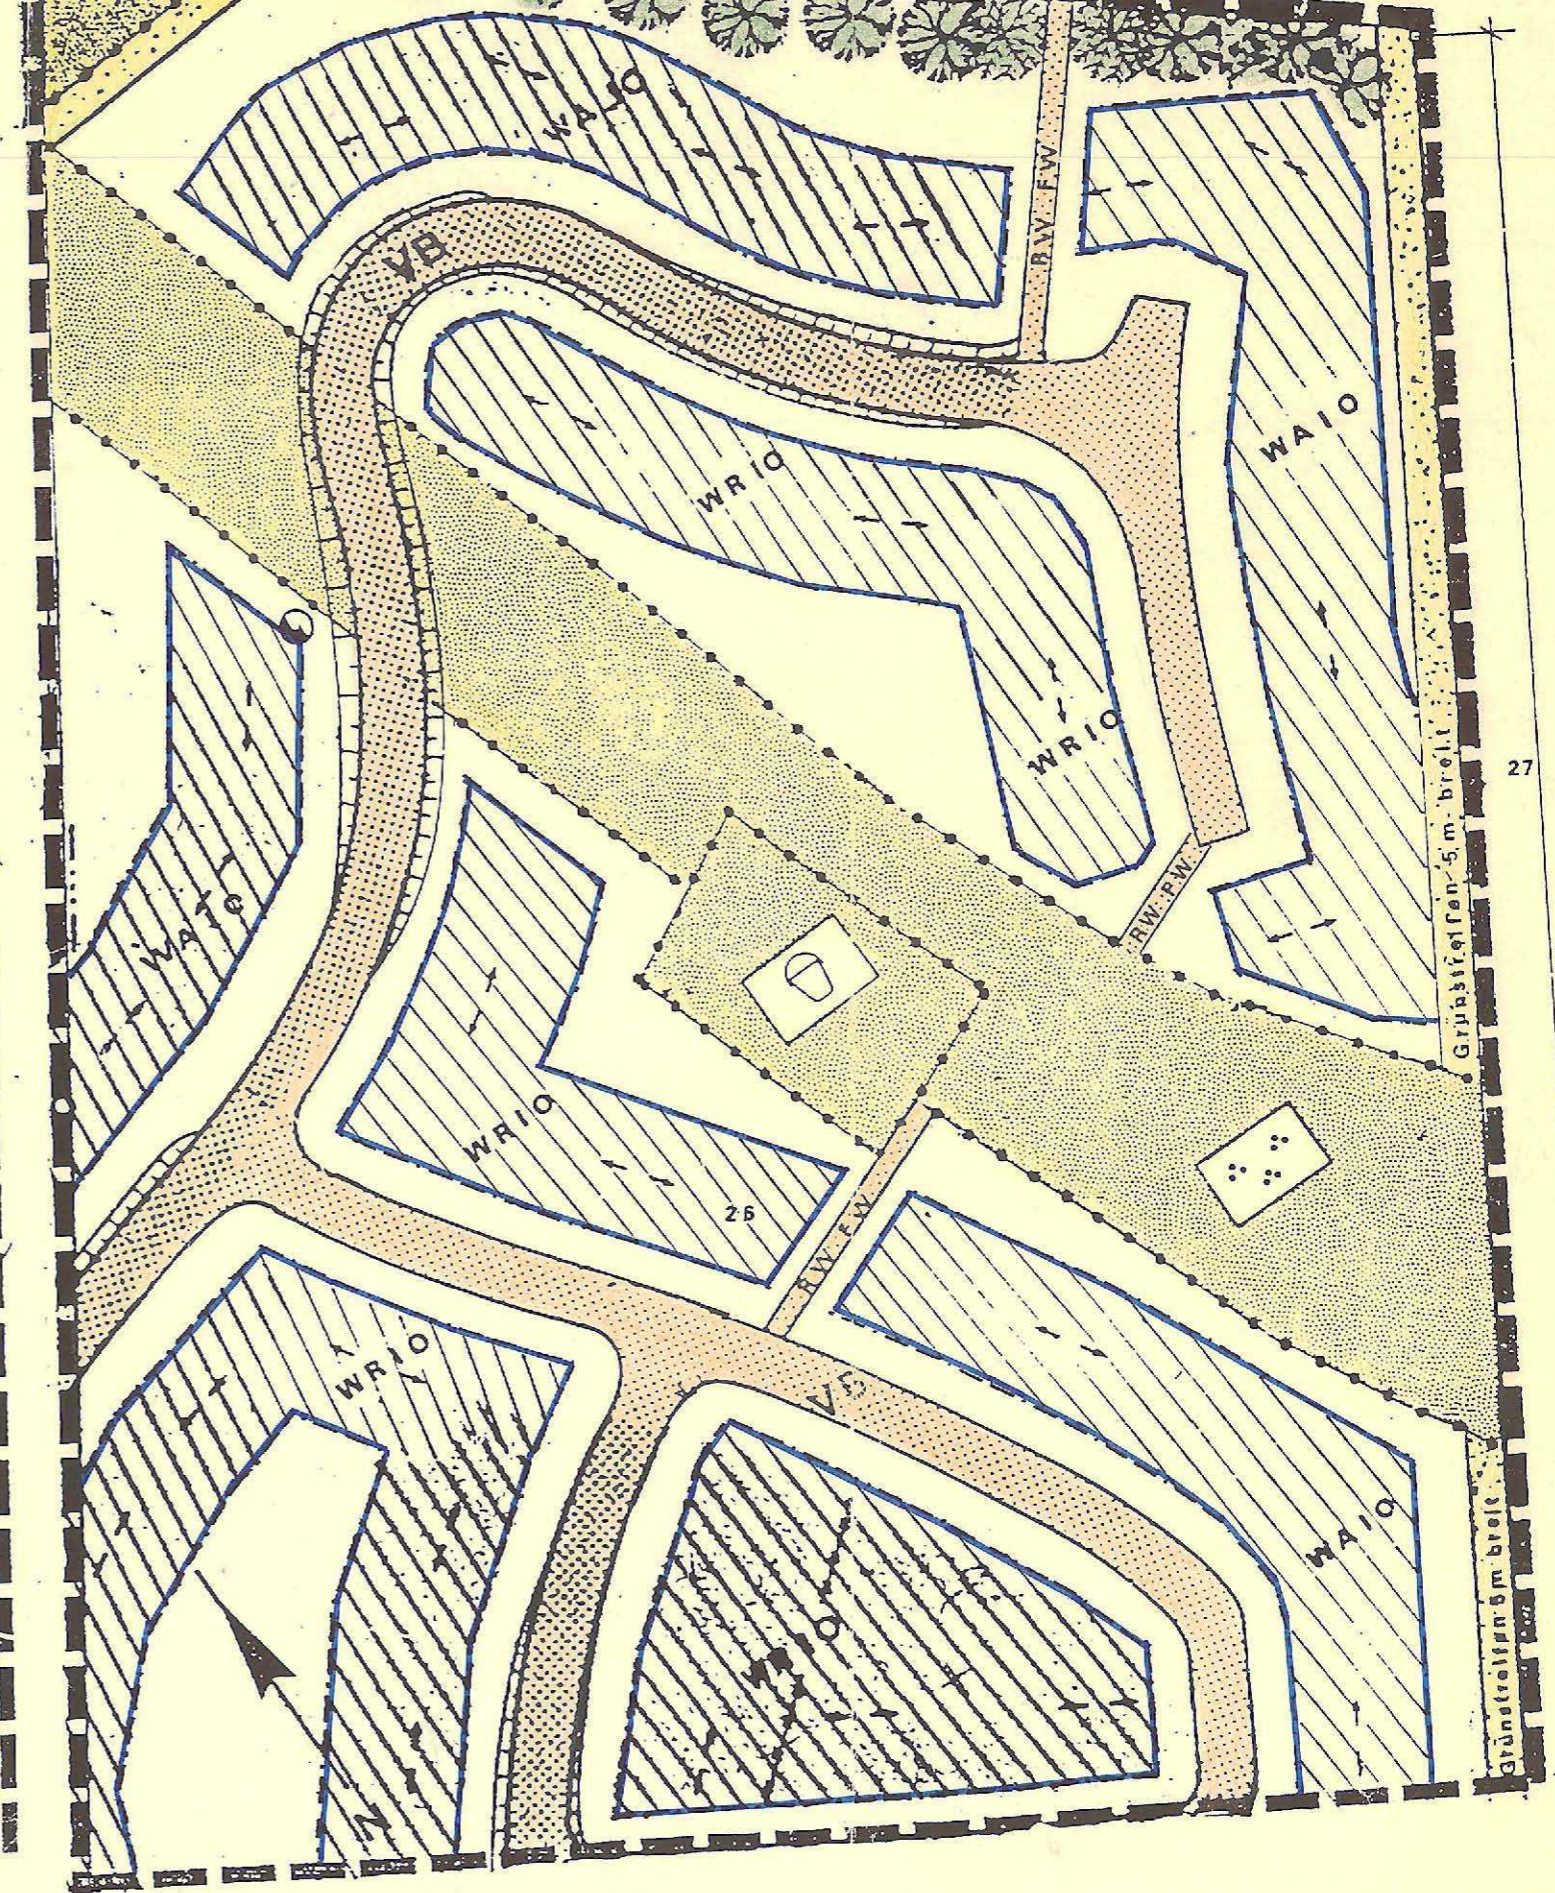

Offenlegungsaufbereitung

Die Bebauungsplanänderung ist
gemäß § 13 des Baugesetzbuches
vom 8.12.1986 - BGBl. I S. 2253 -
auf Beschluß der Stadt - Gemeinde
vom 16.9.1992 erfolgt.

Vlotho den 12.3.1993
(Waffenberg) Bürgermeister

Diese vereinfachte Bebauungsplanänderung
ist gemäß § 10 BauGB vom Rat der
Stadt - Gemeinde am 16.9.1992
als Satzung beschlossen worden.

Vlotho den 12.3.1993
(Waffenberg) Bürgermeister

Diese vereinfachte Bebauungsplanänderung
(Satzung) ist gemäß § 12 BauGB am
19.3.1992 ortsüblich bekannt-
gemacht worden.
Der rechtsverbindliche Änderungsplan liegt
ab 19.3.1993 öffentlich aus.

Vlotho den 03.1993
(Waffenberg) Bürgermeister

KREIS HERFORD
DER OBERKREISDIREKTOR
BAUORDNUNGS- UND PLANUNGSAMT
HERFORD, DEN 5. März 1993

IM AUFTRAGE

Bach
(Bode)
Dipl.-Ing.