
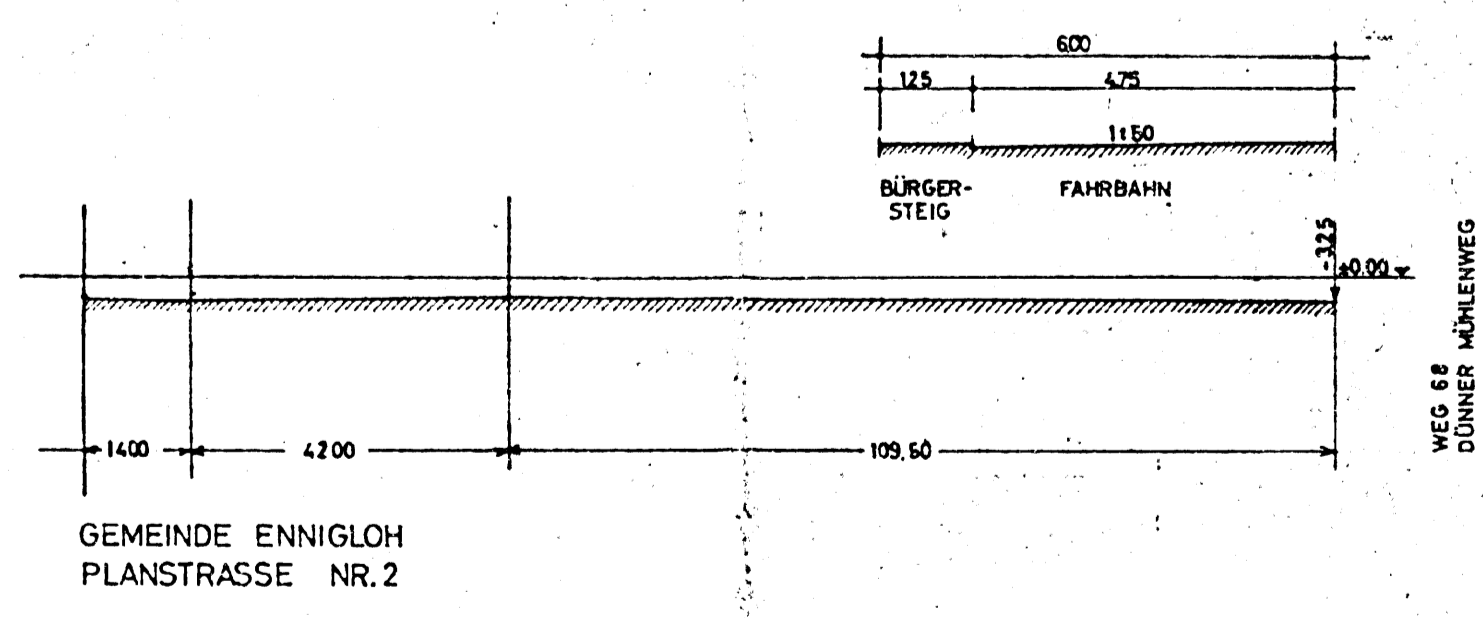
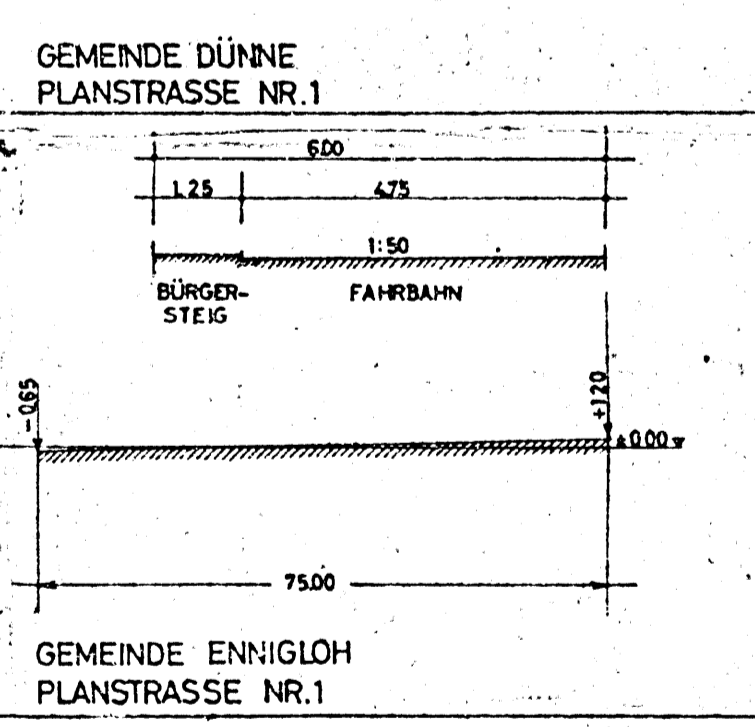


QUER- U. LÄNGENPROFILE DER PLANSTRASSEN:
 M.: L=1:1000
 Q=1:100

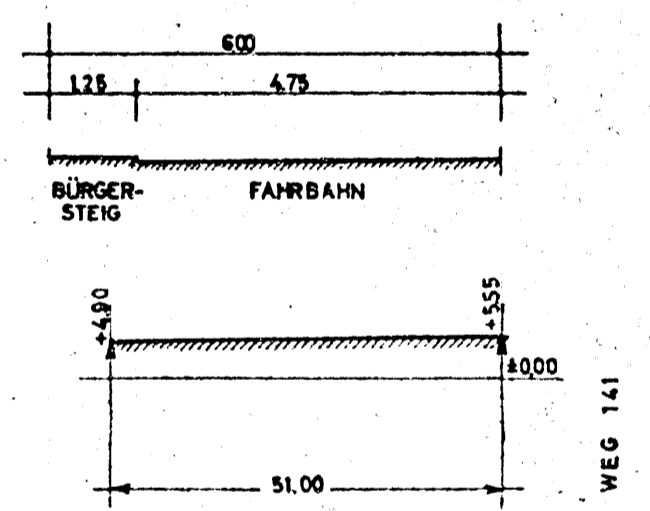

GEMEINDE DÜNNE
DURCHFÜHRUNGSPLAN NR. 3

FLUCHTLINIEN, BAUZONEN,
 BAUGESTALTUNG UND ERSCHLIESSUNGEN

FLUR 8

M. 1:1000

AUSFERTIGUNG

GEBAUDEBESTAND	GRENZEN, FLUCHT- UND BAULINIEN	VERKEHRS- GRÜNFLÄCHEN	BAUGEBIET	VERKEHR, VERSORGUNG ENTWÄSSERUNG	Änderungen:
voh Wohngebäude Wirtschaftsgebäude	Flurstücksgrenze, vorh. Flurstücksgrenze, gepl. Gemeindegrenze Grenze des Plangebietes unveränderte Fluchtlinie neue Fluchtlinie Baulinie Festlegung der Fluchtlinie	vorh öffentl Verkehrsfläche (Straße) geplante Private Grünfläche zu schützenswerter Waldbestand Haselnußhecke 150m breit geplant	BIO Wohngebiet BIIO I-II Geschoszahl O Offene Bauweise -564 Geländehöhen	Kanal, gepl. Bordstein, gepl. Kanalschacht, gepl. Straßensinkschacht, gepl. Wasserleitung, vorh. Wasserleitung, gepl.	
Angfertigt Bünde, den 15. Sept. 1959, 20.6. 1961 F. Alster BAUINGENIEUR	Dieser Plan ist gemäß §11(1) des Aufbaugesetzes in der Fassung vom 29.4.1958 (GV.NW.S.75) durch den Beschluss des Gemeinderates vom 16.9. 1959 u. aufgestellt. 26.6. 1961 Ennigloh, den 26. Juni 1959 Der Gemeindevorstand Der Gemeindevorstand	Dieser Plan hat gemäß §11(1) des Aufbaugesetzes vom 29.4.1958 (GV.NW.S.75) in der Zeit vom 19.9. 1959 bis 26.7. 1961 offengelegt. 1961 bis 26.7. 1961 Ennigloh, den 27.7. 1959 Der Gemeindevorstand Der Gemeindevorstand	Dieser Plan ist gemäß §11(2) des Aufbaugesetzes vom 29.4.1958 (GV.NW.S.75) durch den Beschluss des Gemeinderates vom 23.11. 1959 förmlich festgestellt worden. Detmold, den 11. Okt. 1959 Der Regierungspräsident Az.: 34-37-2-07/D3 Im Auftrage:	Dieser Plan ist gemäß §11(2) des Aufbaugesetzes vom 29.4.1958 (GV.NW.S.75) durch den Beschluss des Gemeinderates vom 23.11. 1959 förmlich festgestellt worden. Ennigloh, den 24. Juni 1961 Der Gemeindevorstand Der Gemeindevorstand	Es wird bescheinigt, daß die Darstellung des gegenwärtigen Zustandes richtig und die Festlegung der städtebaulichen Planung geometrisch eindeutig ist. Ausgenommen Heft 3, den 24. Juni 1961 Der Gemeindevorstand Der Gemeindevorstand Zu diesem Plan gehört als Bestandteil ein Grundstücksverzeichnis