

Gemarkung Ennigloh
Flur 2




Ungef. Maßstab 1:500
Ursprünglicher Maßstab 1:2000

Katasteramtsnebenstelle Bünde
28. Nov. 1957 I 1337/57

11,00

I 131/57

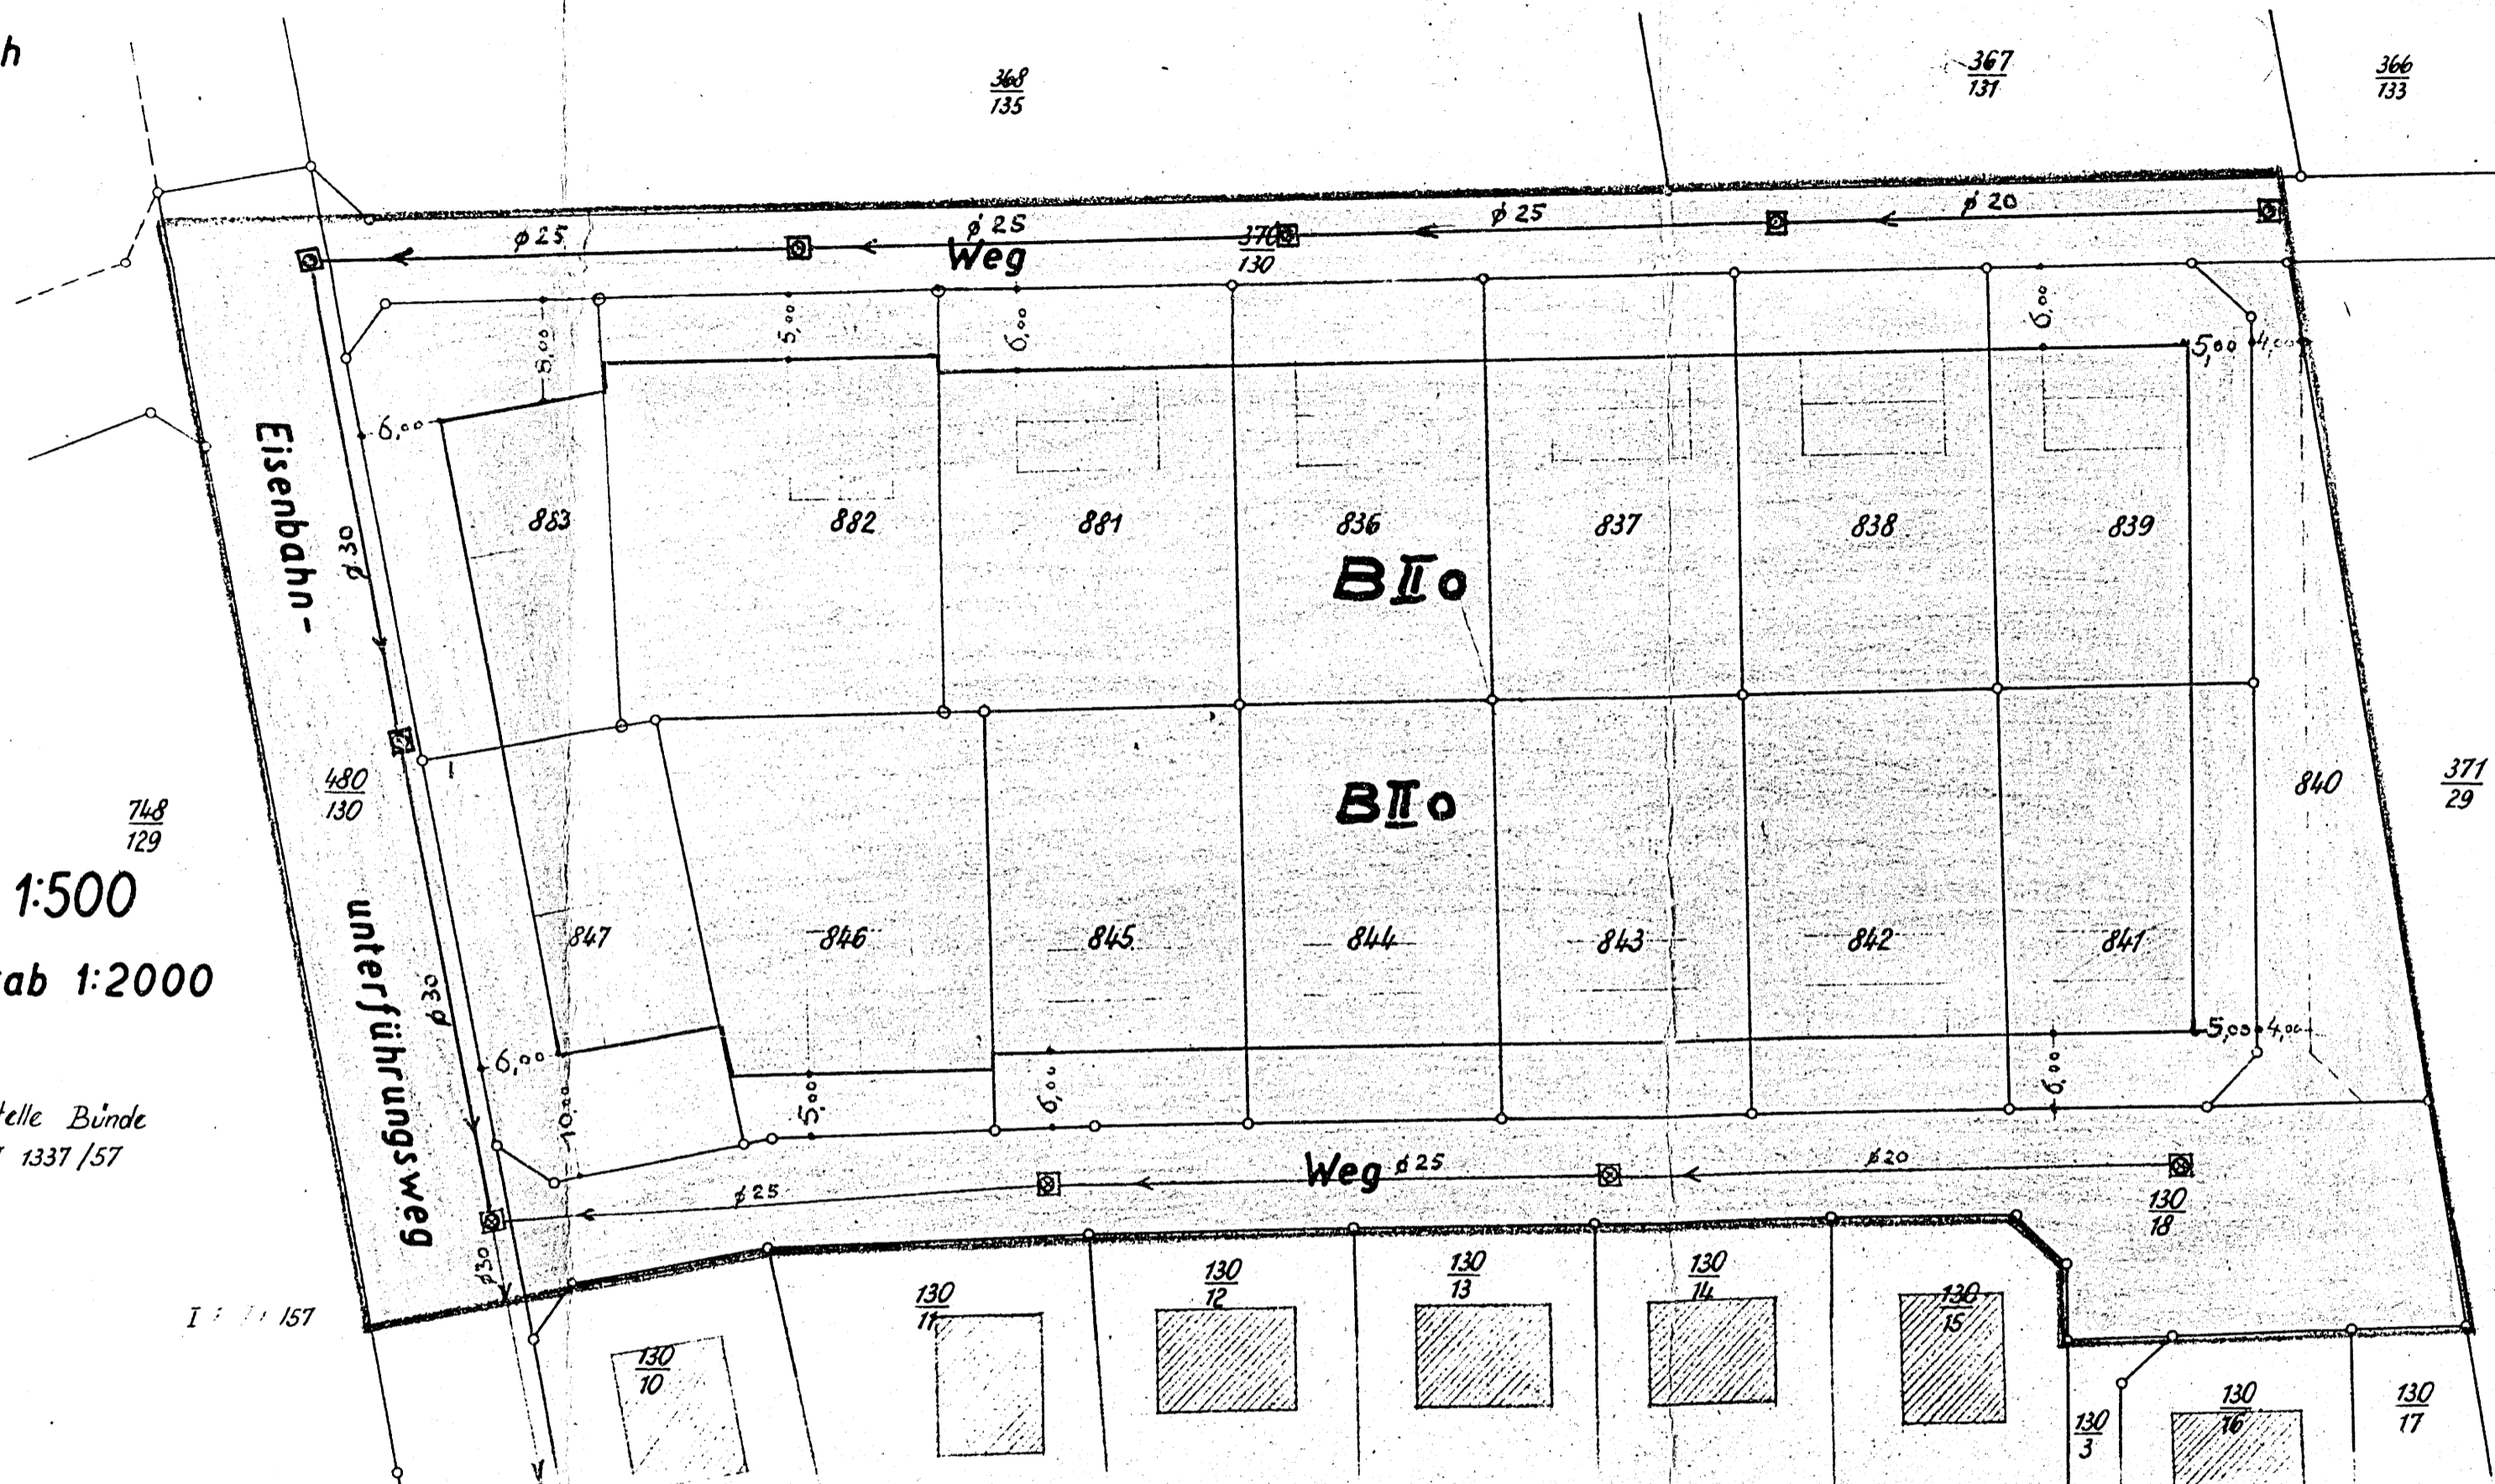

Gemeinde Spradow Durchführungsplan Nr. 2

Fluchtlinien u. Bauzonen
hierzu ein Baugestaltungsplan
Gemarkung Spradow, Flur: 6
Maßstab 1:500

Gebäudebestand	Grenzen, Flucht- und Baulinien	Verkehrs-, Grün- und Bauflächen	Baugebiet	Verkehrs-, Versorgungs- u. Entwässerungsanlagen	Höhenangaben
<ul style="list-style-type: none"> Wohngebäude Wirtschaftsgebäude Hecke Geschoßzahl 	<ul style="list-style-type: none"> Flurstücksgränze Grenze des Plangebietes Fluchtlinie Baulinie 	<ul style="list-style-type: none"> St. 39 Öffentl. Verkehrsfläche (Str., Parkpl.) St. 38 Private Grünfläche 	<ul style="list-style-type: none"> B II o St 38 Reines Wohngebiet St 35 Gewerbegebiet St 45 Geschäftsgebiet St 49 Industriegebiet I-IV Geschoßzahl o = offene Bebauung g = geschlossene Bebauung 	<ul style="list-style-type: none"> Bordstein Kanalschacht Kanalleitung 	<ul style="list-style-type: none"> alte Höhenlage neue Höhenlage
<p>Angefertigt: Ennigloh, im Febr. 1958</p> <p>Dieser Plan ist gemäß § 11(1) des Aufbaugesetzes in der Fassung vom 29.4.1952 (GV.N.W.S. 75) durch Beschluß des Gemeinderates am 28. Febr. 1958 aufgestellt.</p> <p>Spradow, den 28. Februar 1958 Der Gemeindevorstand Der Bürgermeister</p> <p>Dieser Plan ist gemäß § 11(1) des Aufbaugesetzes in der Fassung vom 29.4.1952 (GV.N.W.S. 75) in der Zeit vom 13.3.1958 bis 10.4.1958 offengelegen.</p> <p>Ennigloh, den 18.4.1958 Der Gemeindevorstand Der Gemeindevorstand</p> <p>Gemäß § 11(2) des Aufbaugesetzes in der Fassung vom 29.4.1952 (GV.N.W.S. 75) ist mit Verfügung vom 31.10.1958 dieser Plan genehmigt worden.</p> <p>Detmold, den 14. April 1958 Der Regierungspräsident 34 II - St-21-02</p> <p>Dieser Plan ist gemäß § 11(2) des Aufbaugesetzes in der Fassung vom 29.4.1952 durch Beschluß des Gemeinderates vom 31.10.1958 förmlich festgestellt worden.</p> <p>Spradow, den 31.10.1958 Der Gemeindevorstand Der Bürgermeister</p>					