


STADT BÜNDE

2. VEREINFACHTE ÄNDERUNG ZUM BEBAUUNGSPLAN NR.17

"AN DER BÜLTSTRASSE"

GEMARKUNG: ENNIGLOH
FLURSTÜCK: 162,410,419

FLUR: 9
M. 1:1000

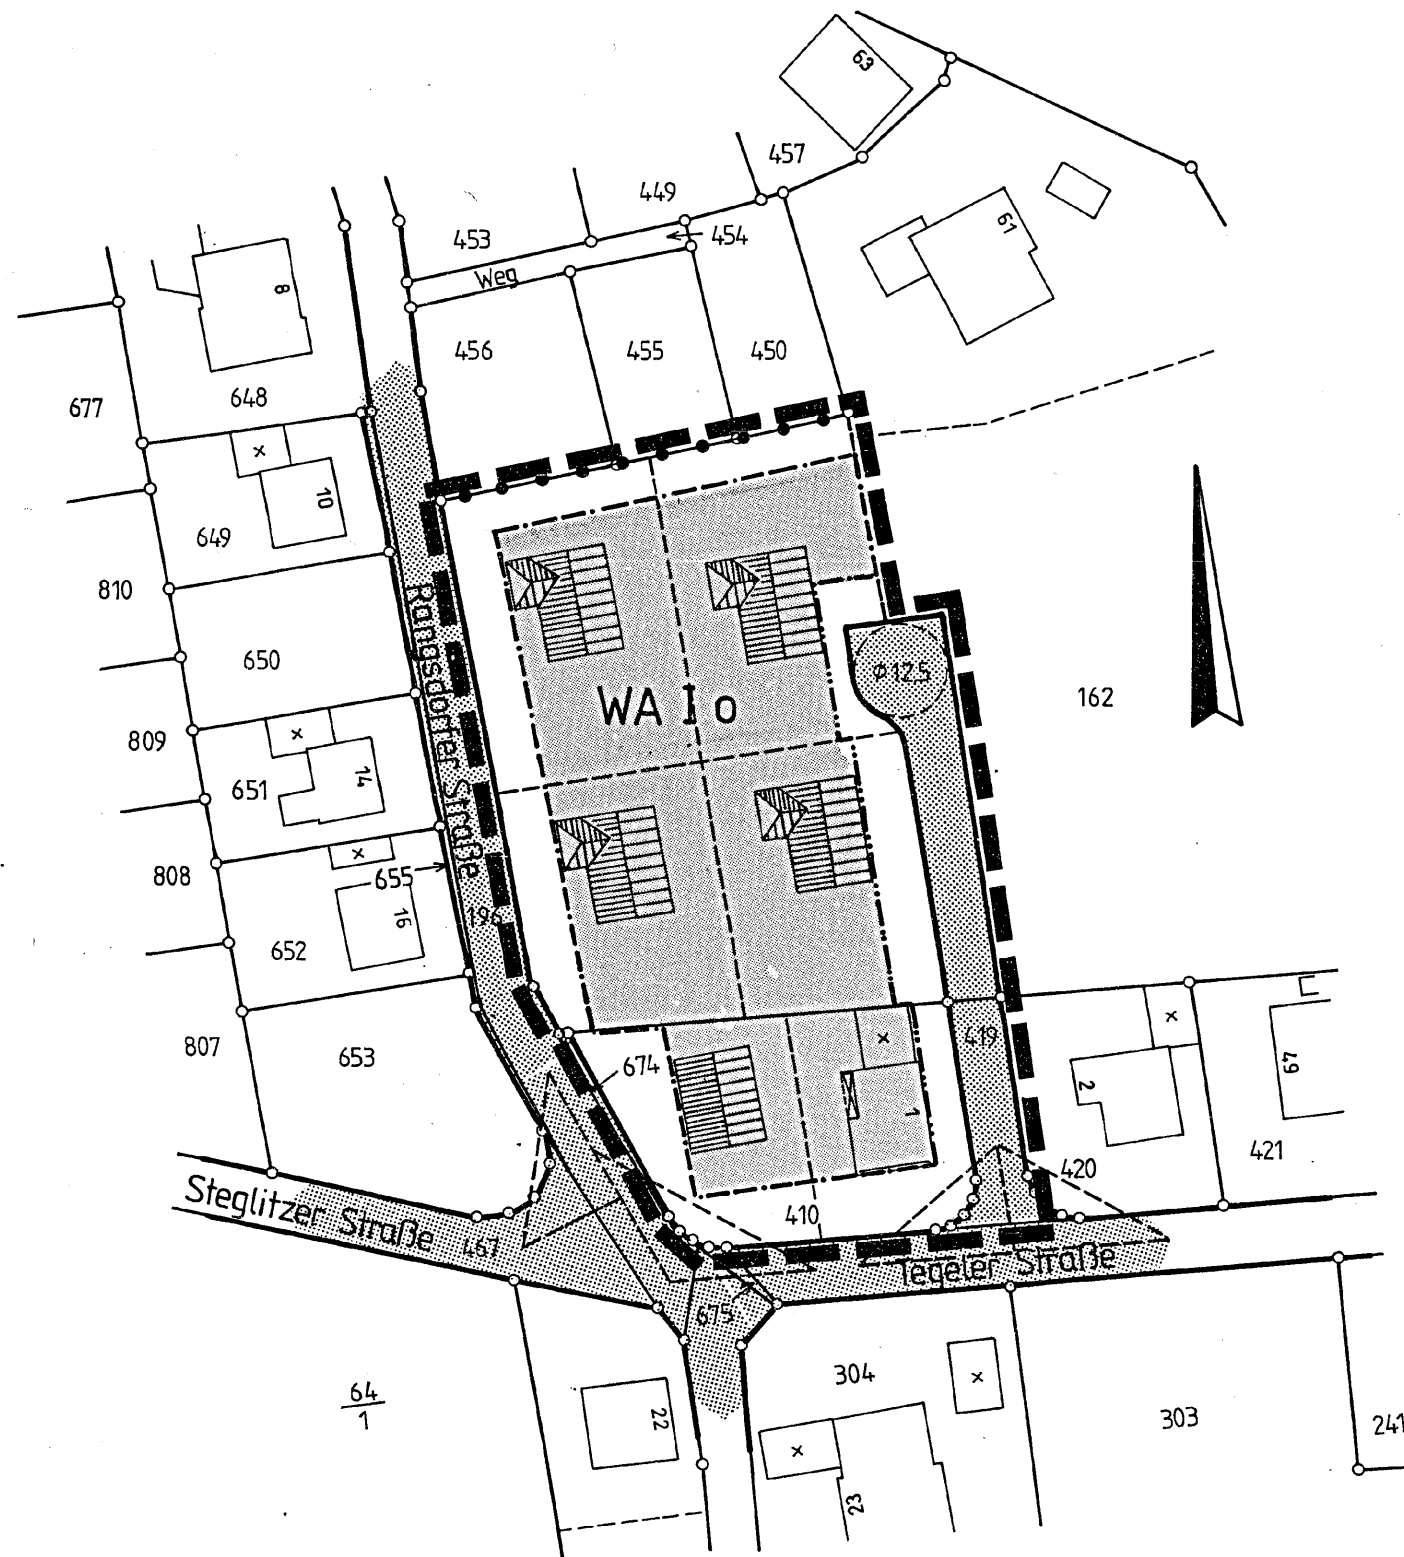

FESTSETZUNGEN NACH § 9 BauGB

- Grenze des Geltungsbereiches
- Baugrenze
- Baulinie
- Straßenbegrenzungslinie
- Abgrenzung unterschiedlicher Nutzung
- nicht überbaubare Fläche
- überbaubare Fläche
- Straßenverkehrsfläche
- WA** allgemeines Wohngebiet
- O** offene Bauweise
- I** Zahl der Vollgeschosse als Höchstgrenze
- Sichtwinkel

Sonstige Festsetzungen für den o.a. Bereich sind dem Bebauungsplan
Nr. (Genehmigt durch Verfügung vom 199 AZ.) zu entnehmen.

<p>Die vereinfachte Änderung zum Bebauungsplan Nr. 17 ist entworfen und angefertigt von der Stadt Bünde -Planungsamt-</p>	<p>Der Rat der Stadt Bünde hat am 199 beschlossen eine vereinfachte Änderung des Bebauungsplanes Nr. gem. § 13 BauGB für die o.a. Grundstücke zu betreiben.</p>	<p>Der Beschluß des Rates der Stadt Bünde vom 199, eine vereinfachte Änderung zu betreiben, ist am 199 ortsüblich bekanntgemacht worden.</p>	<p>Der Rat der Stadt Bünde hat am 16.03. 1994 die vereinfachte Änderung zum Bebauungsplan Nr.17 für die o.a. Grundstücke gem. § 10 BauGB als Satzung beschlossen.</p>	<p>Der Satzungsbeschluß des Rates der Stadt Bünde gem. § 10 BauGB ist am 31.03. 1994 ortsüblich bekanntgemacht worden.</p>		
<p>Bünde, den 19.04. 1994 Der Stadtdirektor i.V. gez.: Brockmeier (Brockmeier) Techn. Beigeordneter</p>	<p>Bünde, den 199 Bürgermeister</p>	<p>Bünde, den 199 Der Stadtdirektor i.V.</p>	<p>Bünde, den 19.04. 1994 Bürgermeister gez.: Hagemann (Hagemann) Bürgermeister</p>	<p>Bünde, den 19.04. 1994 Der Stadtdirektor i.V. gez.: Brockmeier (Brockmeier) Techn. Beigeordneter</p>		