



- Alte Darstellung -

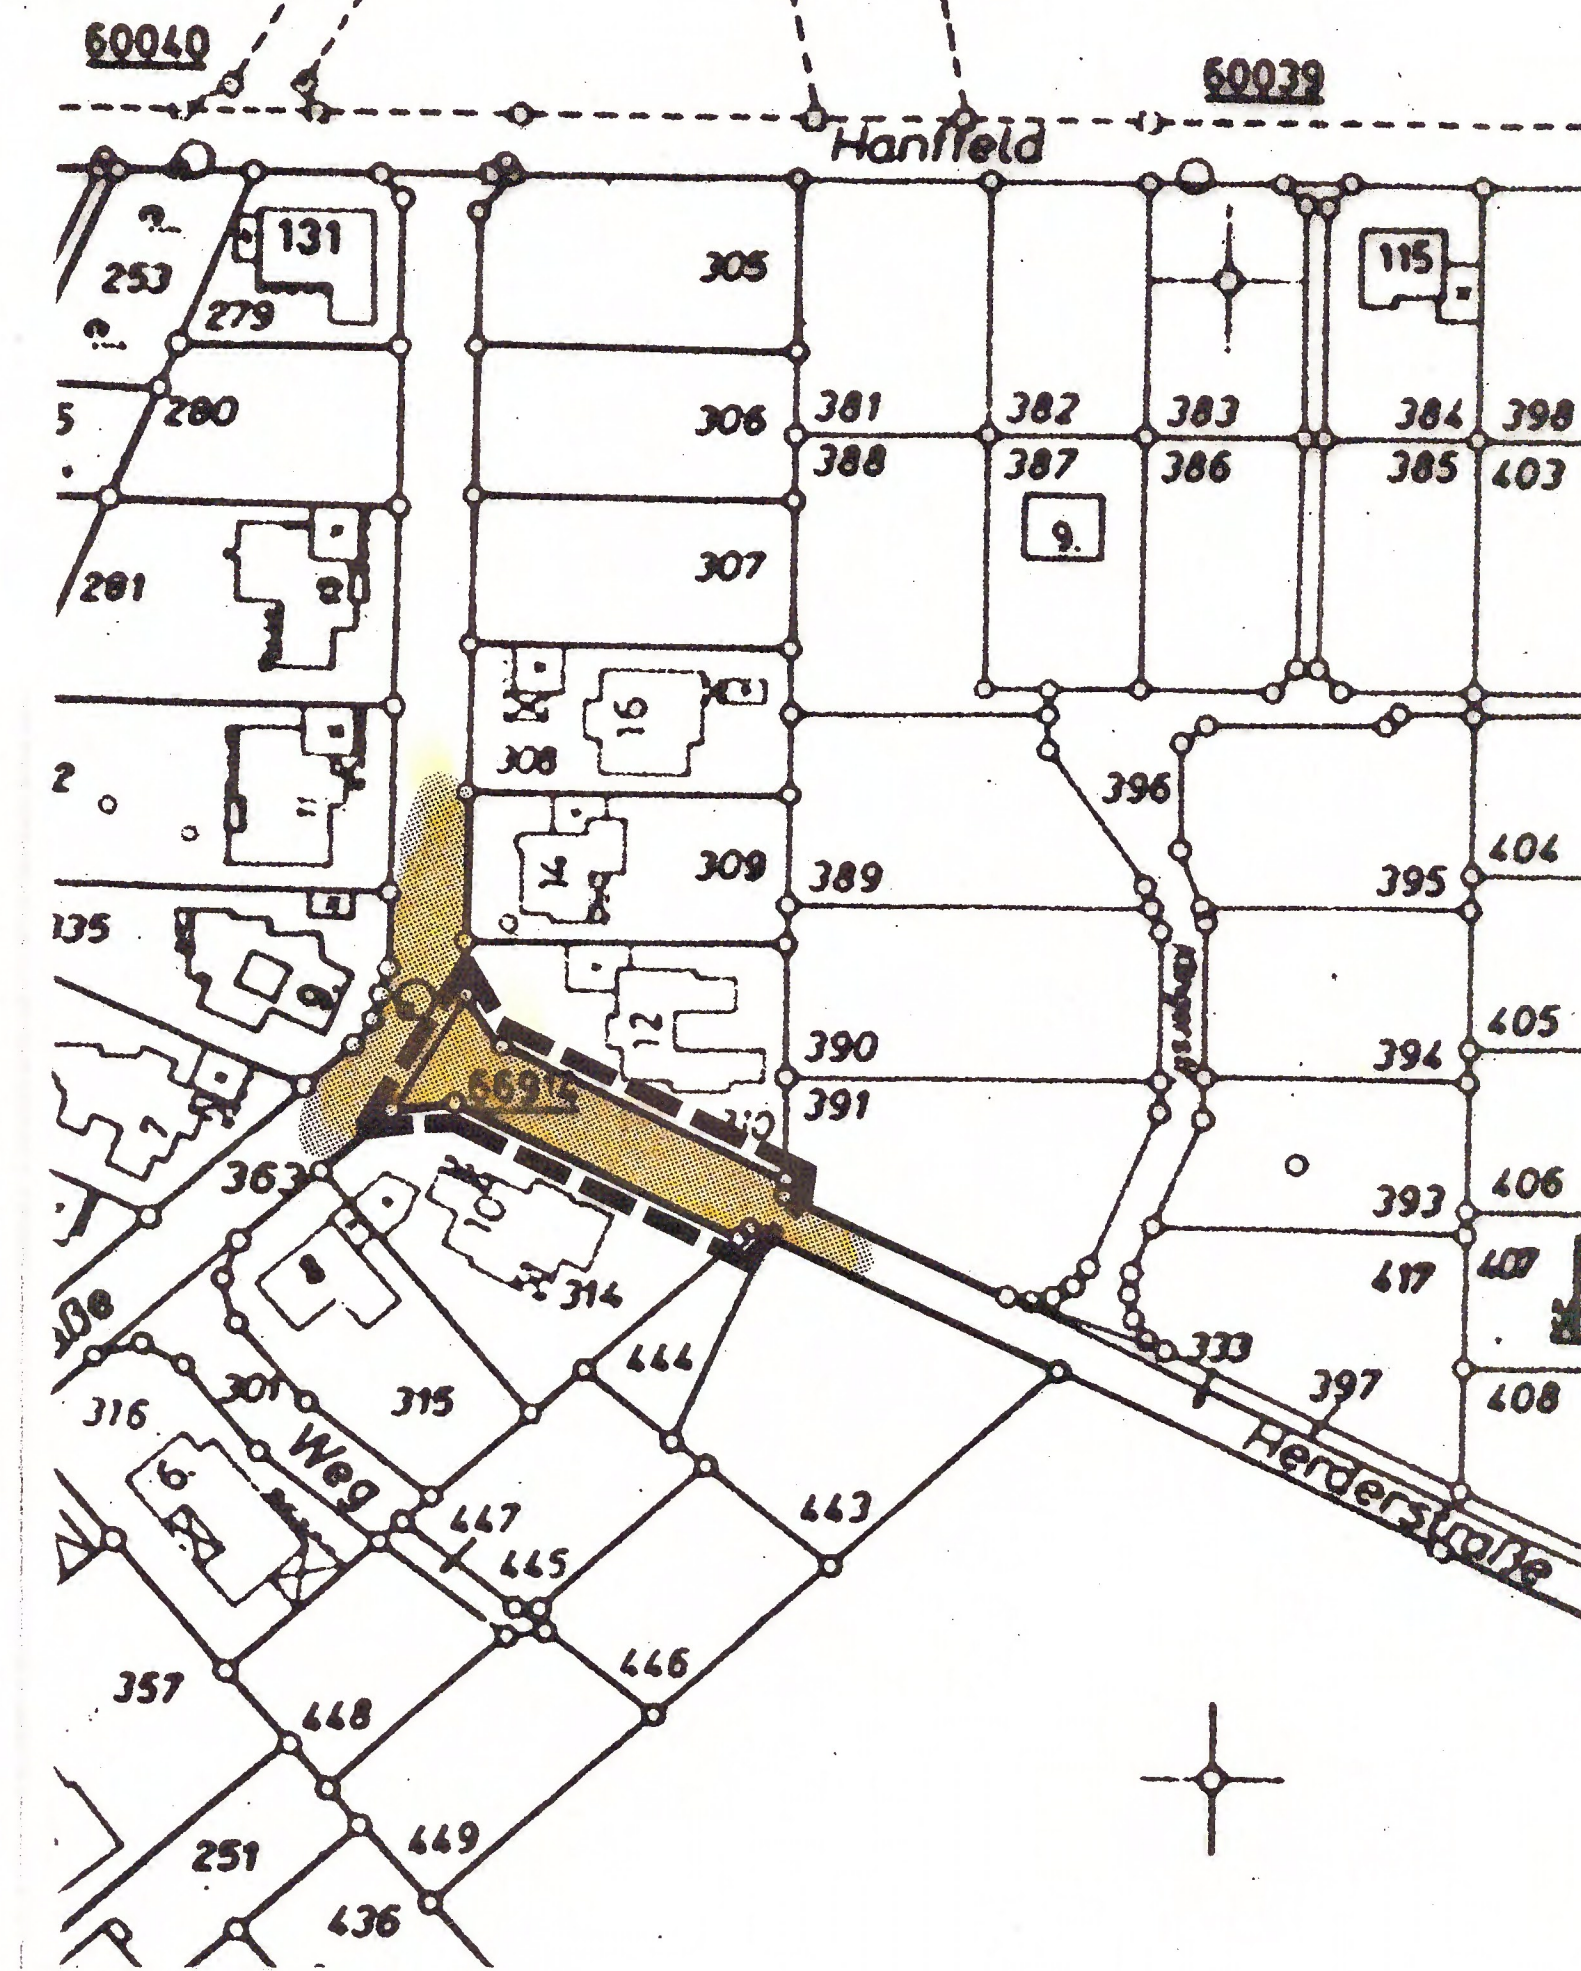

- Neue Darstellung -

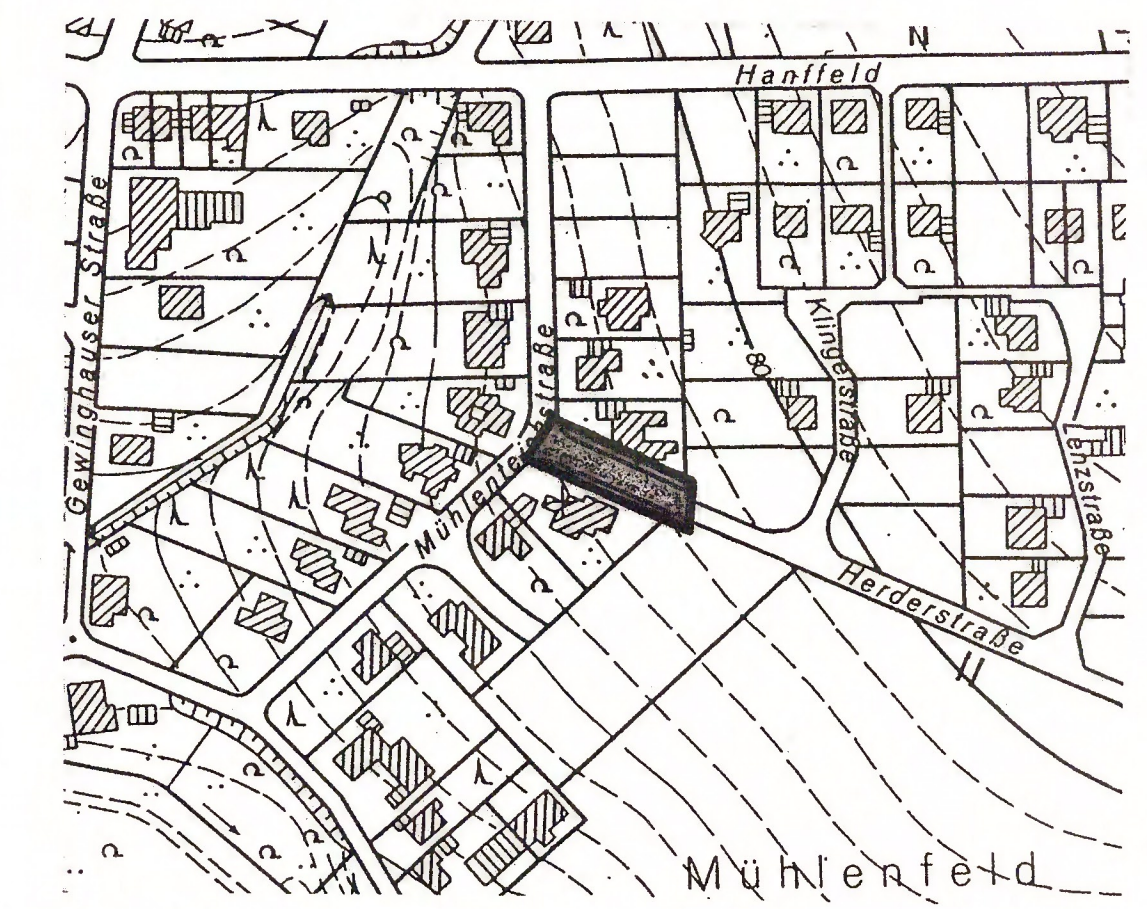

Übersichtsplan M.1: 2500

FESTSETZUNGEN NACH § 9 BauGB LINIEN, FLÄCHEN UND PLANZEICHEN		BAUGESTALTUNG NACH § 86 BauONRW -TEXTLICHE FESTSETZUNGEN-		HINWEISE	ÄNDERUNGEN
<p>— Grenze des Geltungsbereiches</p> <p>— Straßenbegrenzungslinie</p> <p>— Straßenverkehrsfläche</p>					<p>ÄNDERUNGEN NACH DER OFFENLEGUNG AUF EINWENDUNGEN VON:</p> <p>NR. RATSBEschluss VOM: ÄNDERUNGSZWECK</p>
<p>STADT BÜNDE</p> <p>1. ÄNDERUNG</p> <p>BEBAUUNGSPLAN NR. 24</p> <p>»AN DER HERDERSTRASSE«</p> <p>GEMARKUNG: ENNIGLOH FLUR:2</p> <p>M. 1:1000</p> <p>1. AUSFERTIGUNG</p> <p>Größe des Plangebietes: 0,0485 ha.</p> <p>Kartengrundlage: Abzeichnung der Katasterflurkarte M. 1:1000 Stand: Jan. 2001</p>					

<p>Rechtsgrundlagen §§ 1-4, 8-10 des Baugesetzbuches -BauGB-, § 86 der Bauordnung für das Land Nordrhein-Westfalen -BauO NW-, Bauutzungsverordnung -BauNVO-, Planzeichenverordnung -PlanzV- in den z. Zt. geltenden Fassungen</p>	<p>Die Kartengrundlage stimmt mit dem Katasternachweis vom überein.</p> <p>Herford, den</p>	<p>Es wird bescheinigt, daß die Festlegung der städtebaulichen Planung geometrisch eindeutig ist.</p> <p>Herford, den</p>	<p>Der Bebauungsplan ist entworfen und angefertigt von der Stadt Bünde</p> <p>-Bereich Stadtplanung -</p> <p>Bünde, den 21.06.2001</p> <p>Die Bürgermeisterin <i>[Signature]</i> (Pichler)</p>	<p>Die Übereinstimmung mit dem Offenlegungsplan vom wird bescheinigt.</p> <p>Bünde, den</p> <p>Die Bürgermeisterin <i>[Signature]</i></p>	<p>Die Beteiligung der Bürger gem. § 3 (1) BauGB erfolgte durch öffentliche Unterrichtung am 07.12.2000 und Anhörung vom 23.11.2000 bis 21.12.2000 Ortsübliche Bekanntmachung vom 22.11.2000 bis 22.12.2000</p> <p>Bünde, den 21.06.2001</p> <p>Die Bürgermeisterin <i>[Signature]</i> (Pichler)</p>	<p>Der Bebauungsplan ist gem. § 2 (1) BauGB durch Beschluß des Rates der Stadt Bünde vom 22.05.2001 aufgestellt.</p> <p>Bünde, den 21.06.2001</p> <p>Die Bürgermeisterin <i>[Signature]</i> (Kleine-Döpke-Güse) Bürgermeisterin</p>	<p>Der Beschluß des Rates der Stadt Bünde vom 22.05.2001 über die Aufstellung des Bebauungsplanes ist vom 04.07.01 bis ortsüblich bekanntgemacht worden.</p> <p>Bünde, den 16.08.2001</p> <p>Die Bürgermeisterin <i>[Signature]</i> (Brockmeier)</p>	<p>Der Bebauungsplan hat einschließlich der Begründung gem. § 3 (2) BauGB in der Zeit vom 12.07.2001 bis 13.08.2001 öffentlich ausgelegen. Ortsübliche Bekanntmachung vom 04.07.01 bis 13.08.01</p> <p>Bünde, den 16.08.2001</p> <p>Die Bürgermeisterin <i>[Signature]</i> (Brockmeier)</p>	<p>Der Bebauungsplan ist gem. § 10 BauGB und § 86 BauO NW vom Rat der Stadt Bünde am 04.09.2001 als Satzung beschlossen worden.</p> <p>Bünde, den 05.09.2001</p> <p>Die Bürgermeisterin <i>[Signature]</i> (Kleine-Döpke-Güse) Bürgermeisterin</p>	<p>Gemäß § 10 BauGB ist der Satzungsbeschluß vom 10.09.2001 ortsüblich bekanntgemacht worden.</p> <p>Bünde, den 23.10.2001</p> <p>Die Bürgermeisterin <i>[Signature]</i> (Pichler)</p>
---	---	---	--	---	--	---	--	---	--	--