

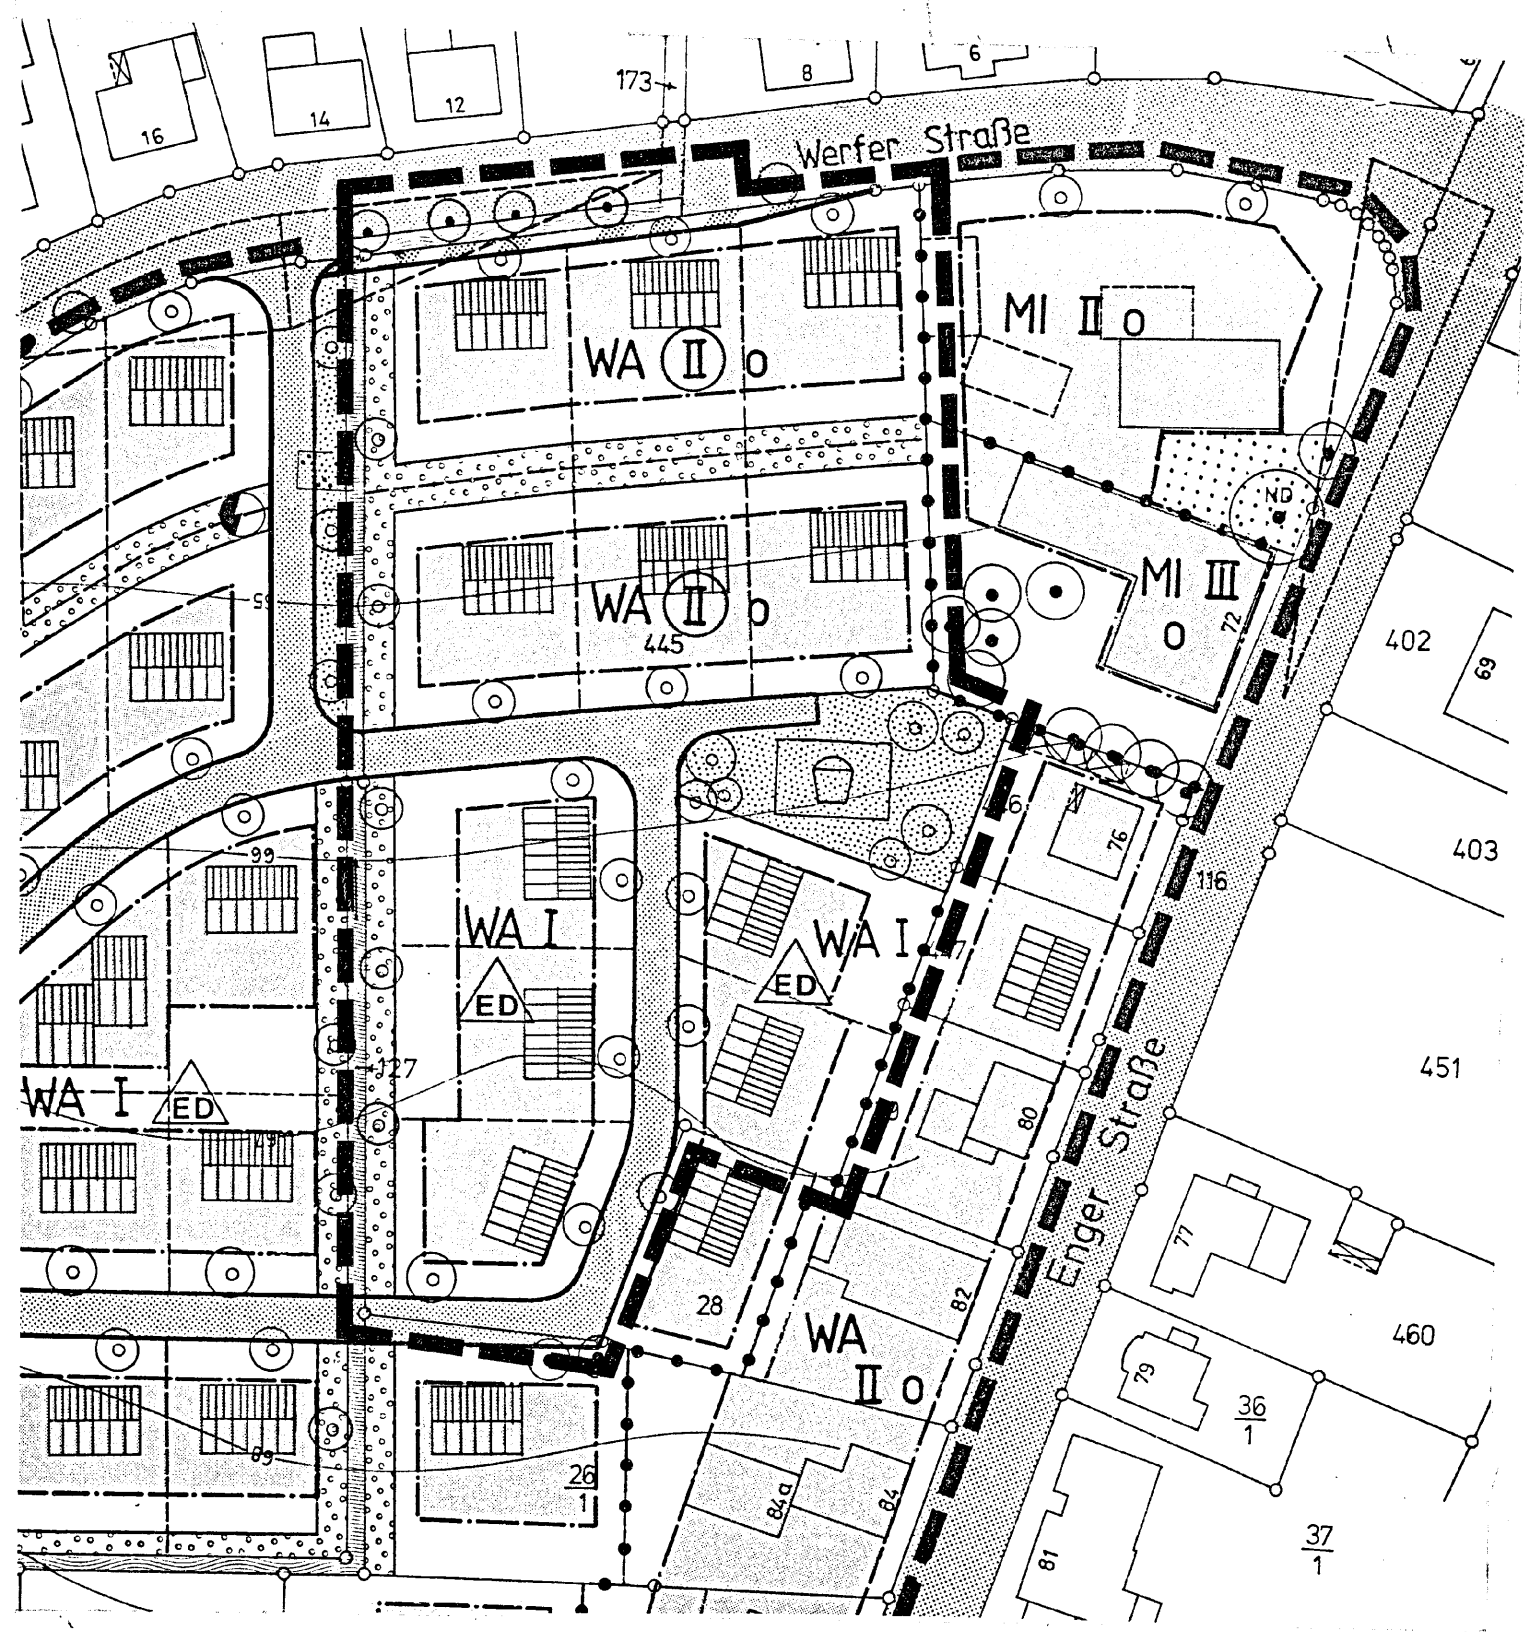
HB
24-13/AV R

STADT BÜNDE



1. VEREINFACHTE ÄNDERUNG ZUM BEBAUUNGSPLAN NR.13 „An der Zillestraße“

GEMARKUNG: HUNNEBROCK
FLURSTÜCK: 445

FLUR: 4
M. 1: 1000



FESTSETZUNGEN NACH §9 BauGB

-  Verkehrsflächen besonderer Zweckbestimmung (Gehweg)
-  Straßenbegrenzungslinie

Sonstige Festsetzungen für den o.a. Bereich sind dem Bebauungsplan „An der Zillestraße“ Nr. 13 (Genehmigt durch Verfügung vom 30.03.1993 AZ. 85.21.11-301) zu entnehmen.

<p>Die vereinfachte Änderung zum Bebauungsplan Nr. 13 ist entworfen und angefertigt von der Stadt Bünde -Planungsamt-</p> <p>Bünde, den 13. Mai 1993 Der Stadtdirektor i.V. gez. Brockmeier (Brockmeier) Techn. Beigeordneter</p>	<p>Der Rat der Stadt Bünde hat am 19. 1993 beschlossen eine vereinfachte Änderung des Bebauungsplanes Nr. gem. §13 BauGB für die o.a. Grundstücke zu betreiben.</p> <p>Bünde, den 19. 1993 Bürgermeister</p>	<p>Der Beschluß des Rates der Stadt Bünde vom 19. 1993, eine vereinfachte Änderung zu betreiben, ist am 19. 1993 ortsüblich bekanntgemacht worden.</p> <p>Bünde, den 19. 1993 Der Stadtdirektor i.V.</p>	<p>Der Rat der Stadt Bünde hat am 31. 8. 1993 die vereinfachte Änderung zum Bebauungsplan Nr. 13 für die o.a. Grundstücke gem. §10 BauGB als Satzung beschlossen.</p> <p>Bünde, den 5. Nov. 1993 Bürgermeister gez. Hagemann (Hagemann) Bürgermeister</p>	<p>Der Satzungsbeschluß des Rates der Stadt Bünde gem. §10 BauGB ist am 22. 10. 1993 ortsüblich bekanntgemacht worden.</p> <p>Bünde, den 5. Nov. 1993 Der Stadtdirektor i.V. gez. Brockmeier (Brockmeier) Techn. Beigeordneter</p>		
---	--	--	---	--	--	--