




Bereich der Klarstellungssatzung gemäß § 34 Abs. 4 Satz 1 Ziff. 1 BauGB



Bereich der Ergänzungssatzung gemäß § 34 Abs. 4 Satz 1 Ziff. 3 BauGB

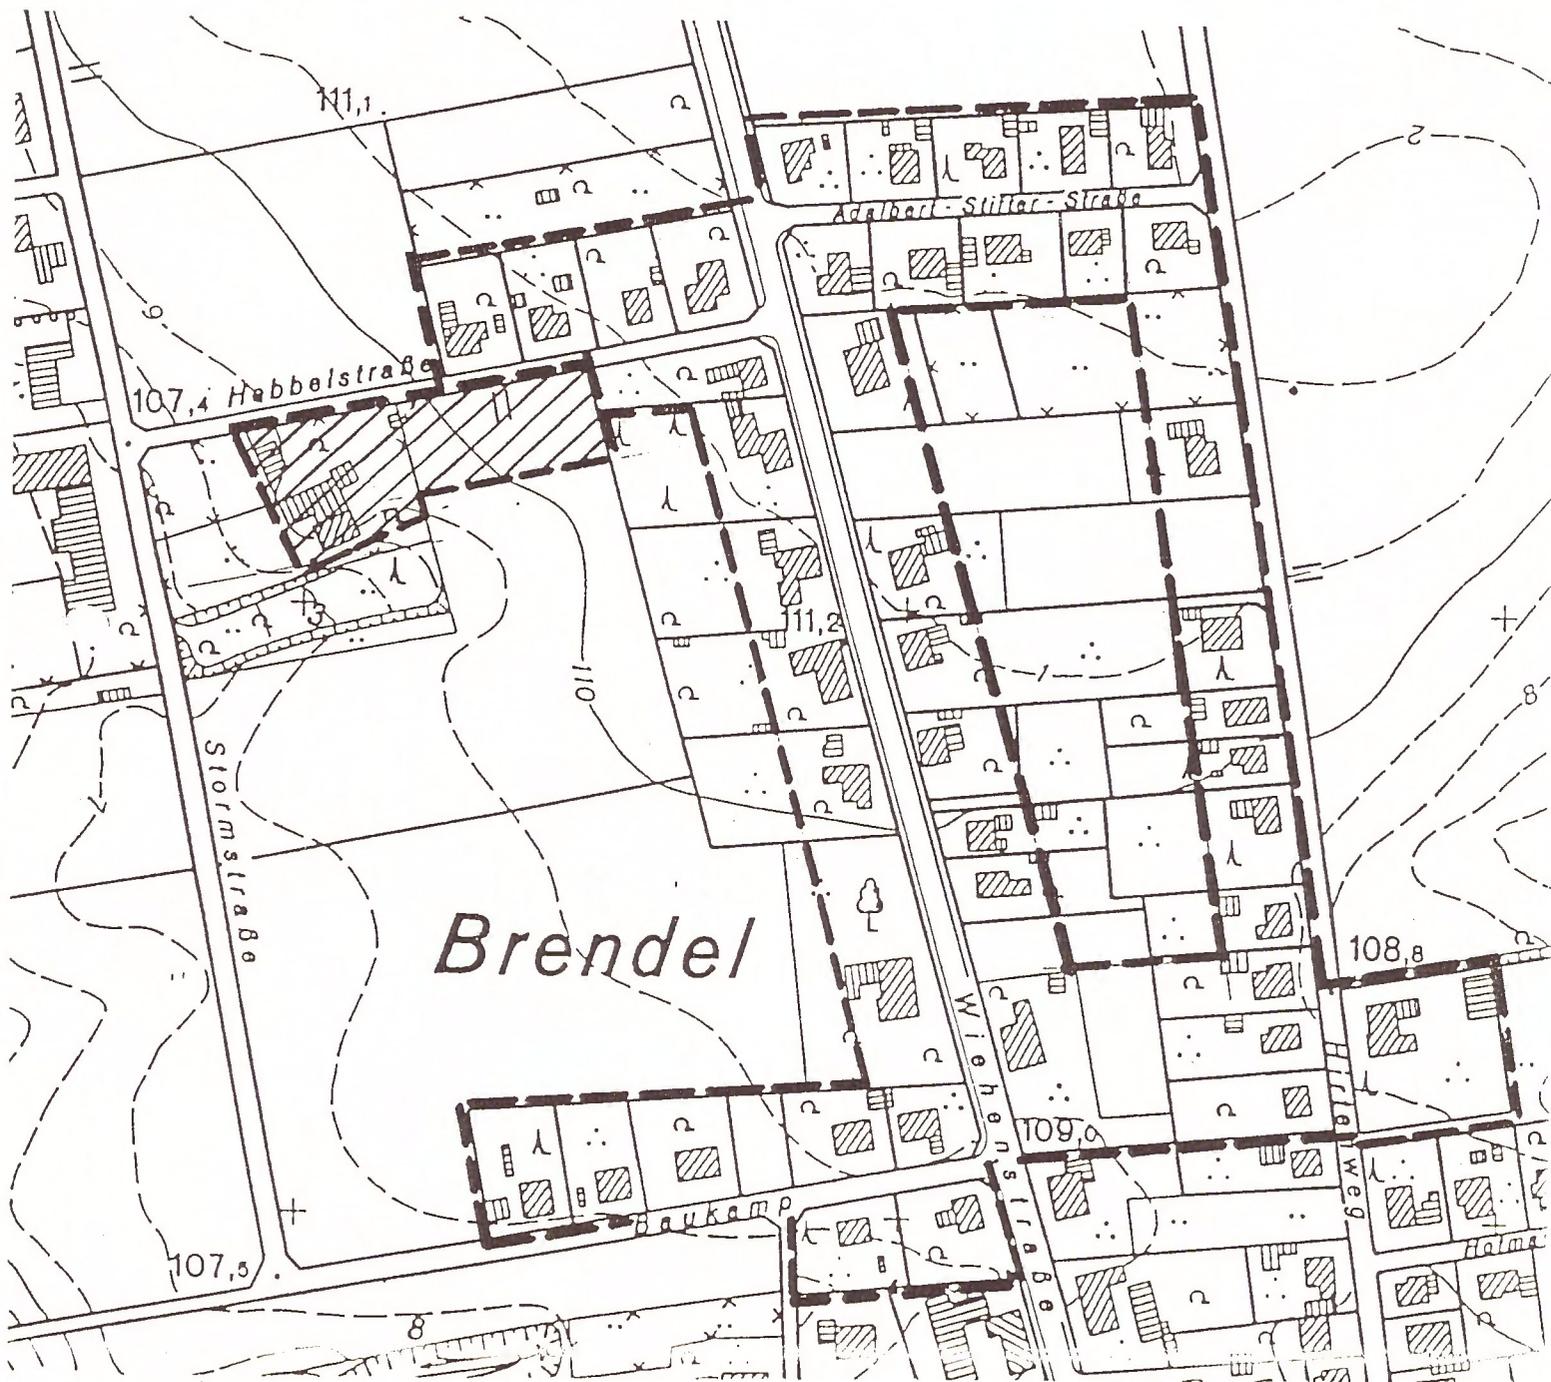

Lageplan, M. 1 : 2.500

Anlage zur Satzung der Stadt Bünde

gemäß § 34 Absatz 4 Satz 1 Nr. 1 Baugesetzbuch (BauGB) - Klarstellungssatzung - und
§ 34 Absatz 4 Satz 1 Nr. 3 Baugesetzbuch (BauGB) - Ergänzungssatzung -
"Bereich an der Wiehenstraße"

Bünde, den 18. Januar 2002

gez.: Unterschrift

- Bürgermeisterin -

gez.: Unterschrift

- Schriftführerin -