



WF
36-26/1

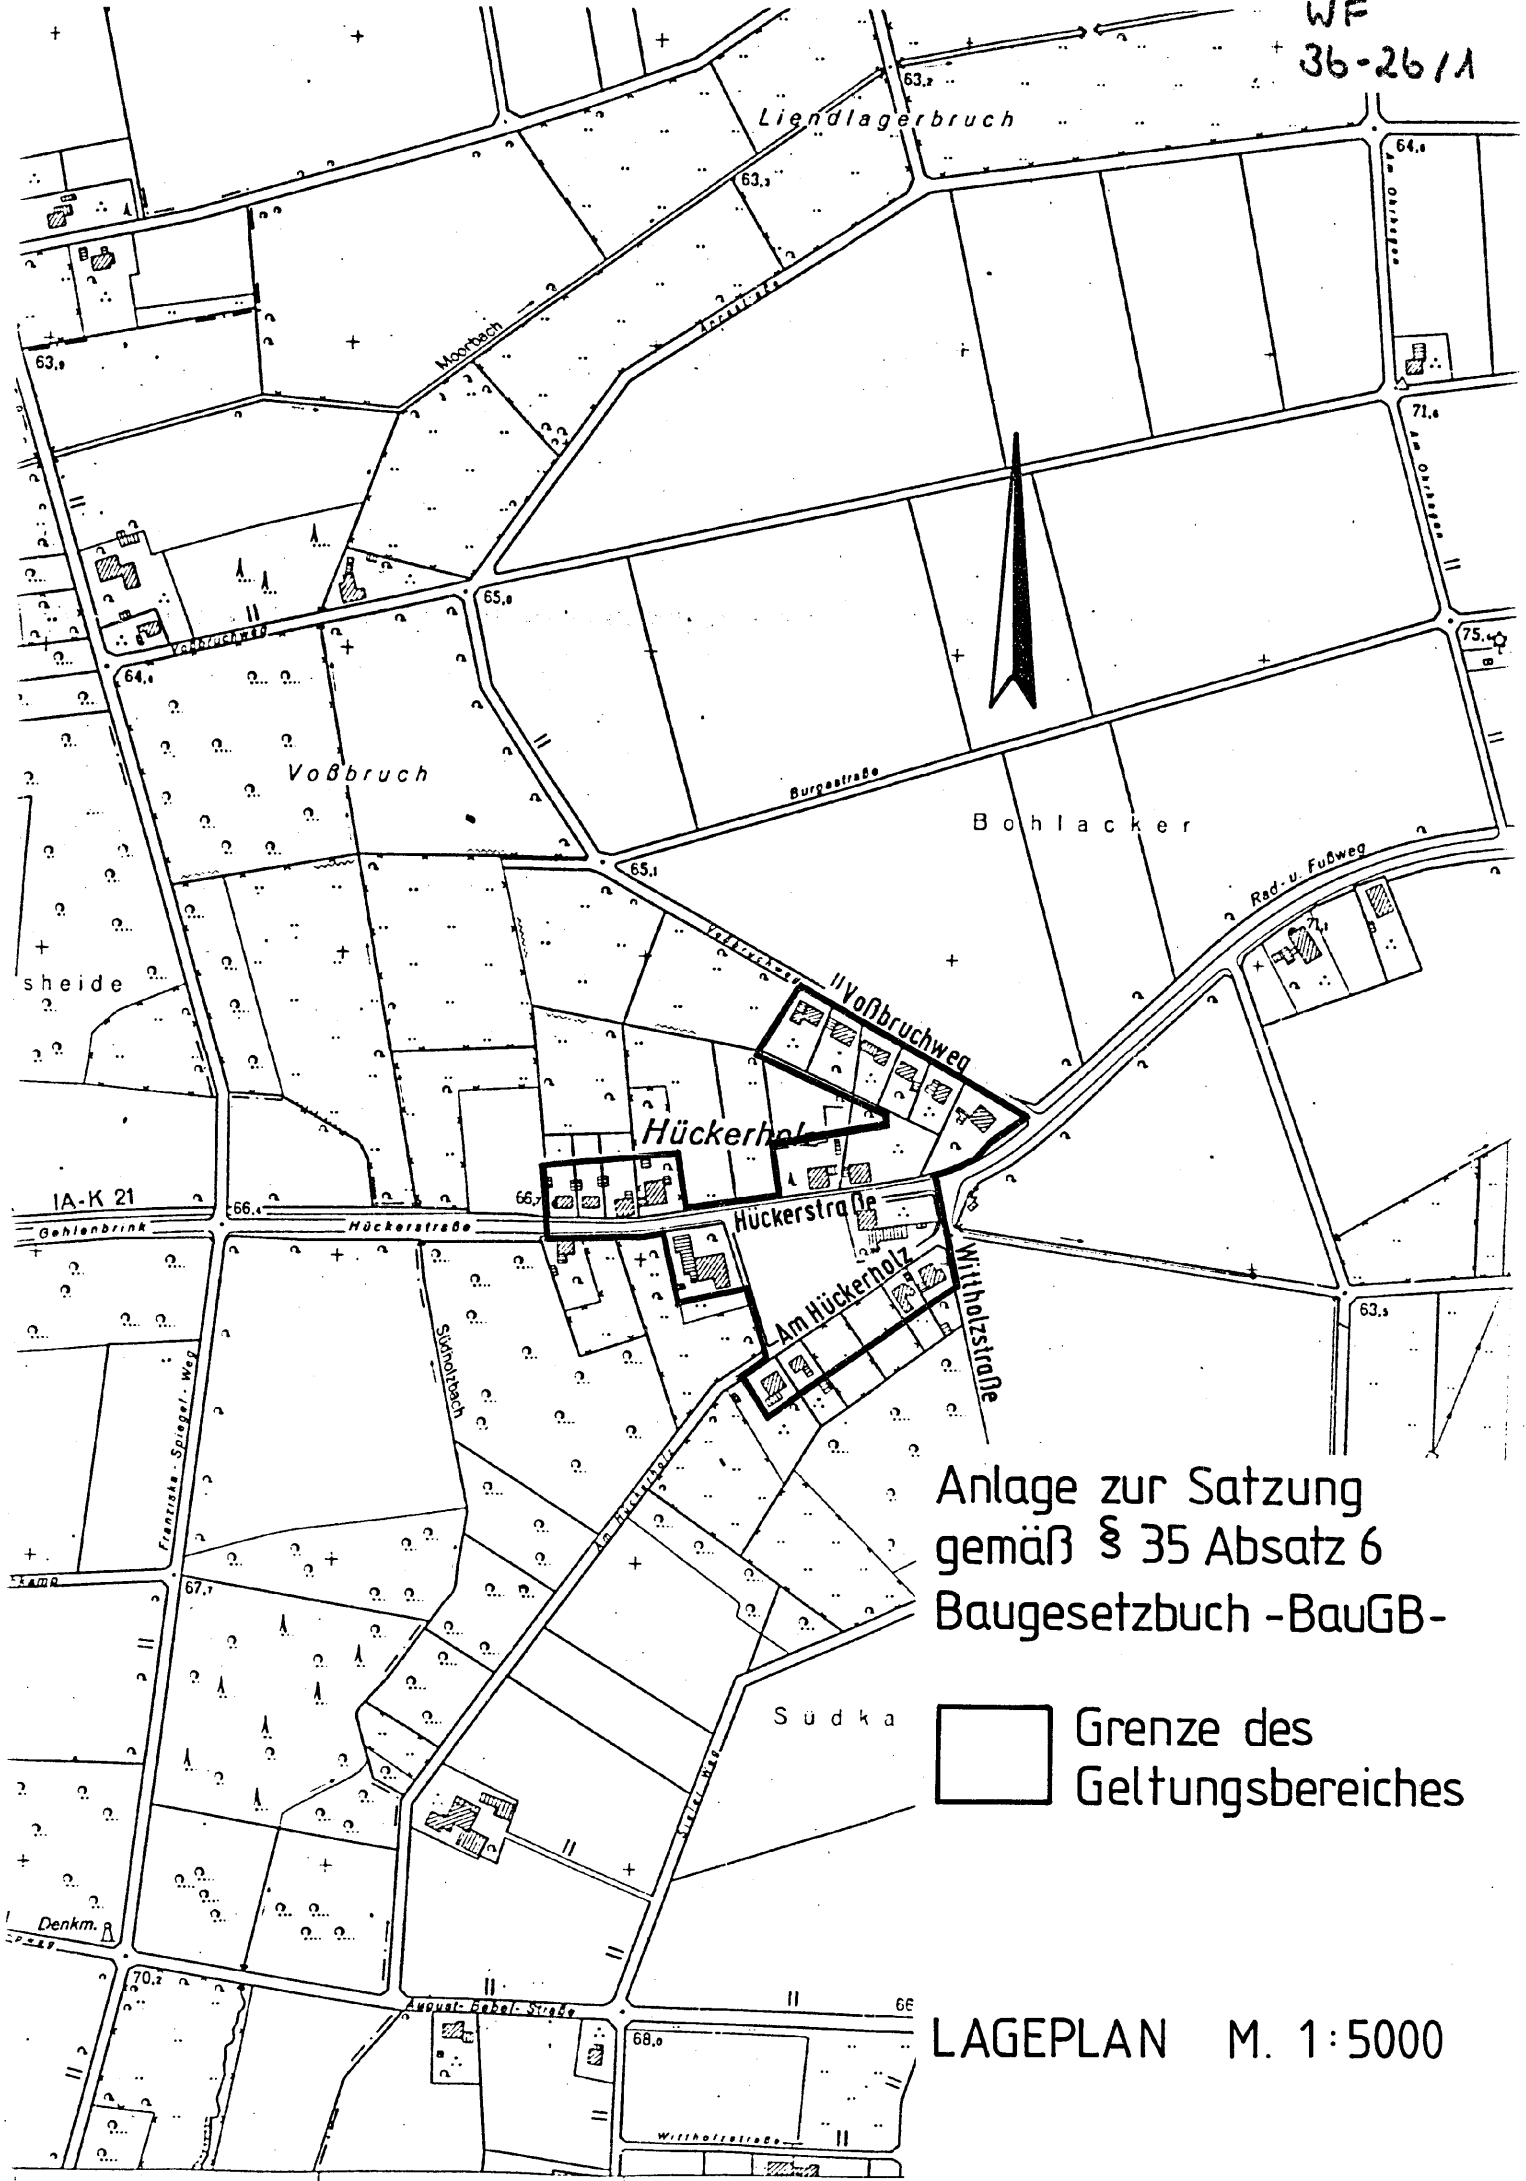

Anlage zur Satzung
gemäß § 35 Absatz 6
Baugesetzbuch - BauGB-

 Grenze des
Geltungsbereiches

LAGEPLAN M. 1:5000