


2. VEREINFACHTE ÄNDERUNG DES BEBAUUNGSPLANES NR.45 "BRUCHFELD" DER STADT ENGER

M. 1:1000

AUFGESTELLT:


KREIS HERFORD
DER OBERKREISDIREKTOR
RAU FÜR DENK- UND PLANRECHT
HERFORD DEN 5. JULI 1990
M. NIEMEIER

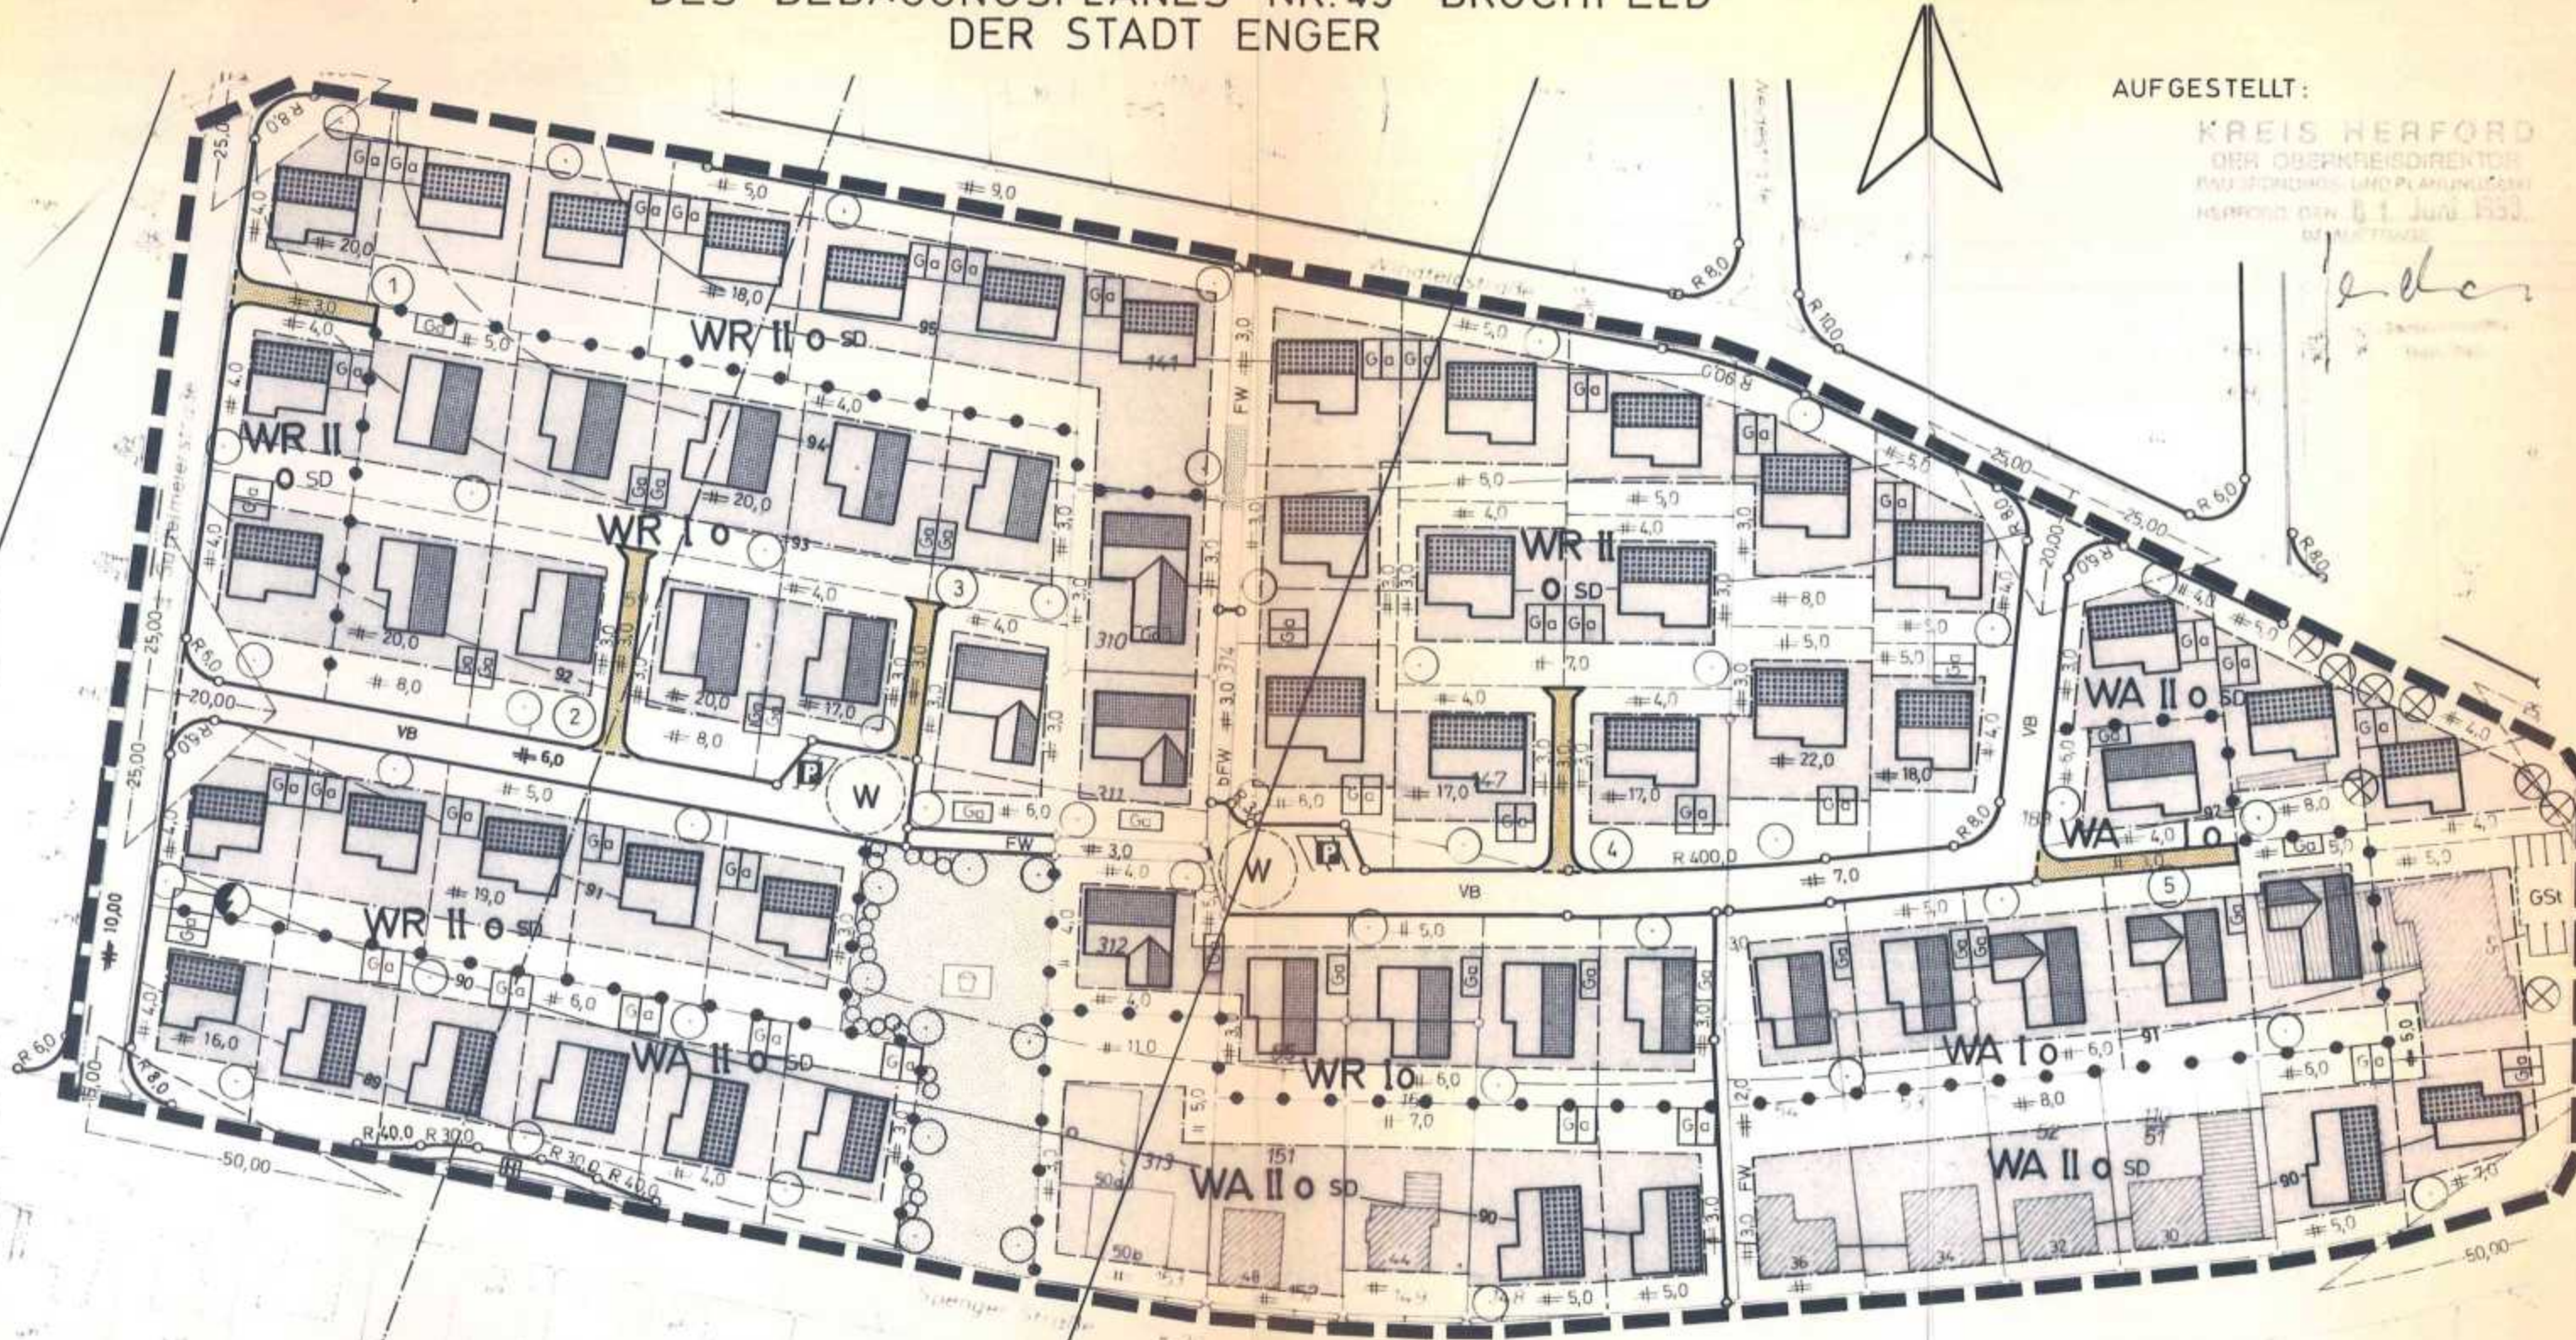

edder

ANLAGE ZUM BEBAUUNGSPLAN NR. 45 "BRUCHFELD"

Die mit den Ziffern ① - ⑤ gekennzeichneten, mit Geh-, Fahr- und Leitungsrechten zugunsten der jeweiligen Anlieger belasteten Flächen, wurden in öffentliche Verkehrsflächen umgewandelt.

Bisherige Festsetzung :  Geh-, Fahr- und Leitungsrecht
Geänderte Festsetzung  öffentliche Verkehrsfläche

Die Bebauungsplanänderung ist gemäß § 13 des Raumordnungsgesetzes vom 12.1990 (BauRB) auf Beschluss der Stadt - Gemeinde vom 26. März 1990 erfolgt.

Enger, den 26. März 1990
gez.: Rieke S. gez.: Elsner
Bürgermeister Ratsherr

Diese vereinfachte Bebauungsplanänderung ist gemäß § 10 BauRB vom Rat der Stadt - Gemeinde am 26. März 1990 als Satzung beschlossen worden.

Enger, den 26. März 1990
gez.: Rieke S. gez.: Elsner
Bürgermeister Ratsherr

Diese vereinfachte Bebauungsplanänderung (Satzung) ist gemäß § 12 BauRB am 5. Juli 1990 ortsüblich bekanntgemacht worden. Der rechtsverbindliche Änderungsplan liegt ab 5. Juli 1990 öffentlich aus.

S.
Enger, den 5. Juli 1990
Stadt Enger
Der Stadtdirektor
i.A. gez.: Niemeier