



GEMEINDE KIRCHLENGERN

1. vereinfachte Änderung

Bebauungsplan "KI 15" - Südlicher Bahnhofsbereich Kirchlengern

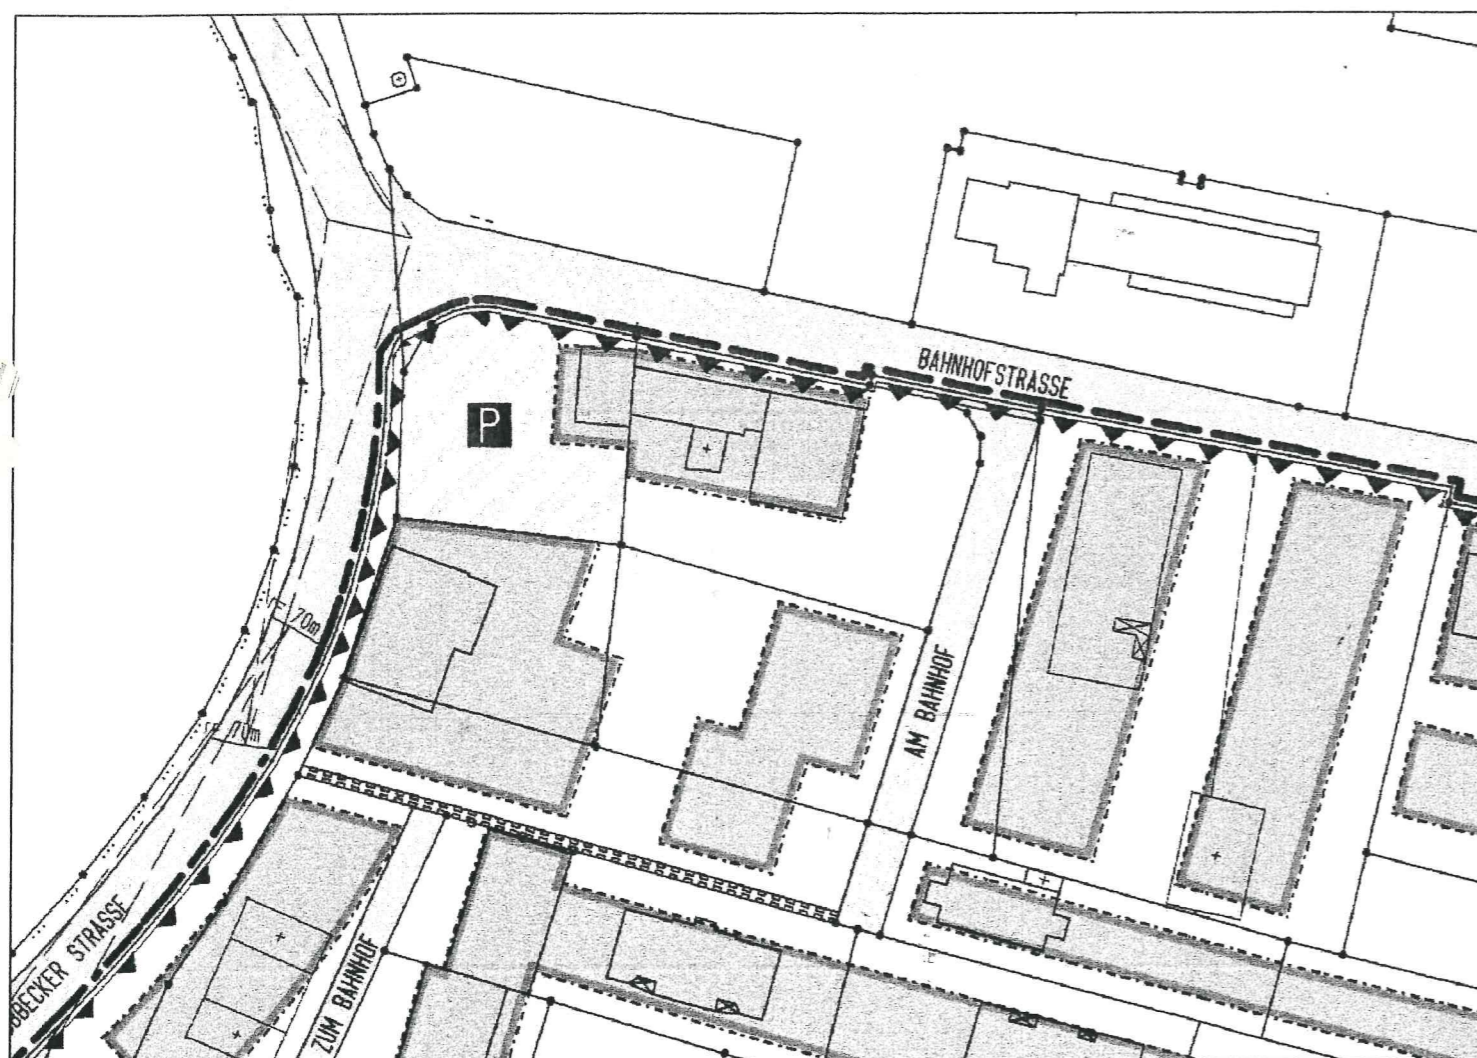

Ursprungsbebauungsplan

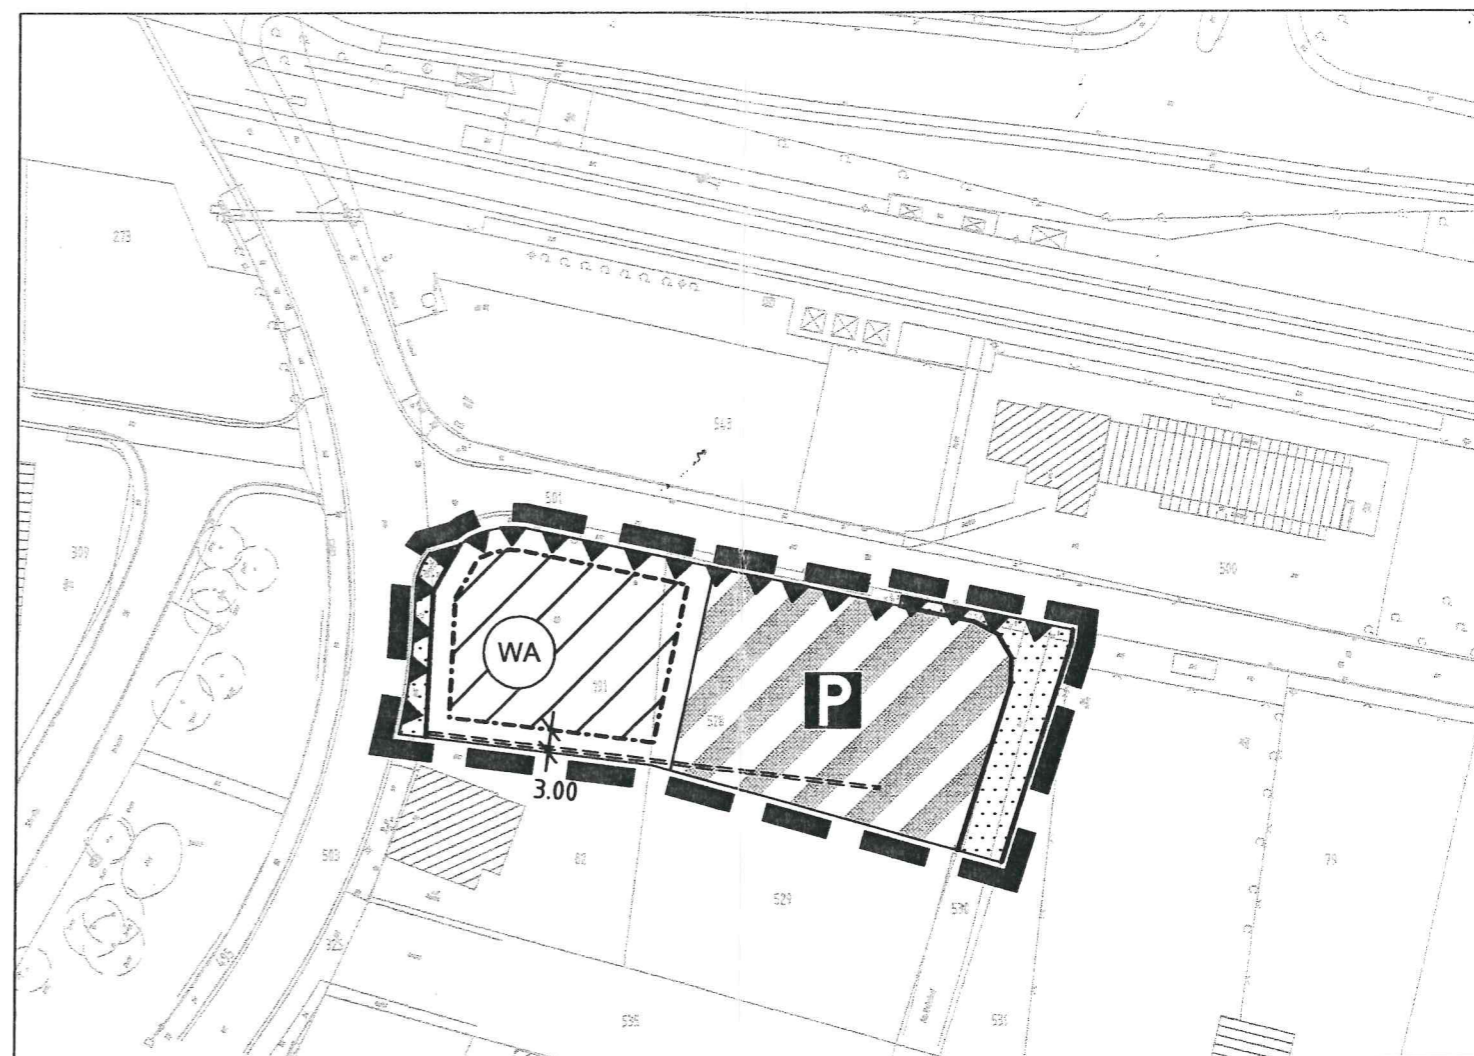

1. vereinfachte Änderung