


Anlage zur Satzung über die
Festlegung der Grenzen für
den im Zusammenhang bebau-
ten Ortsteil "Auf der Lake"

(§ 34 Abs. 2 BBauG)

M 1 : 5000

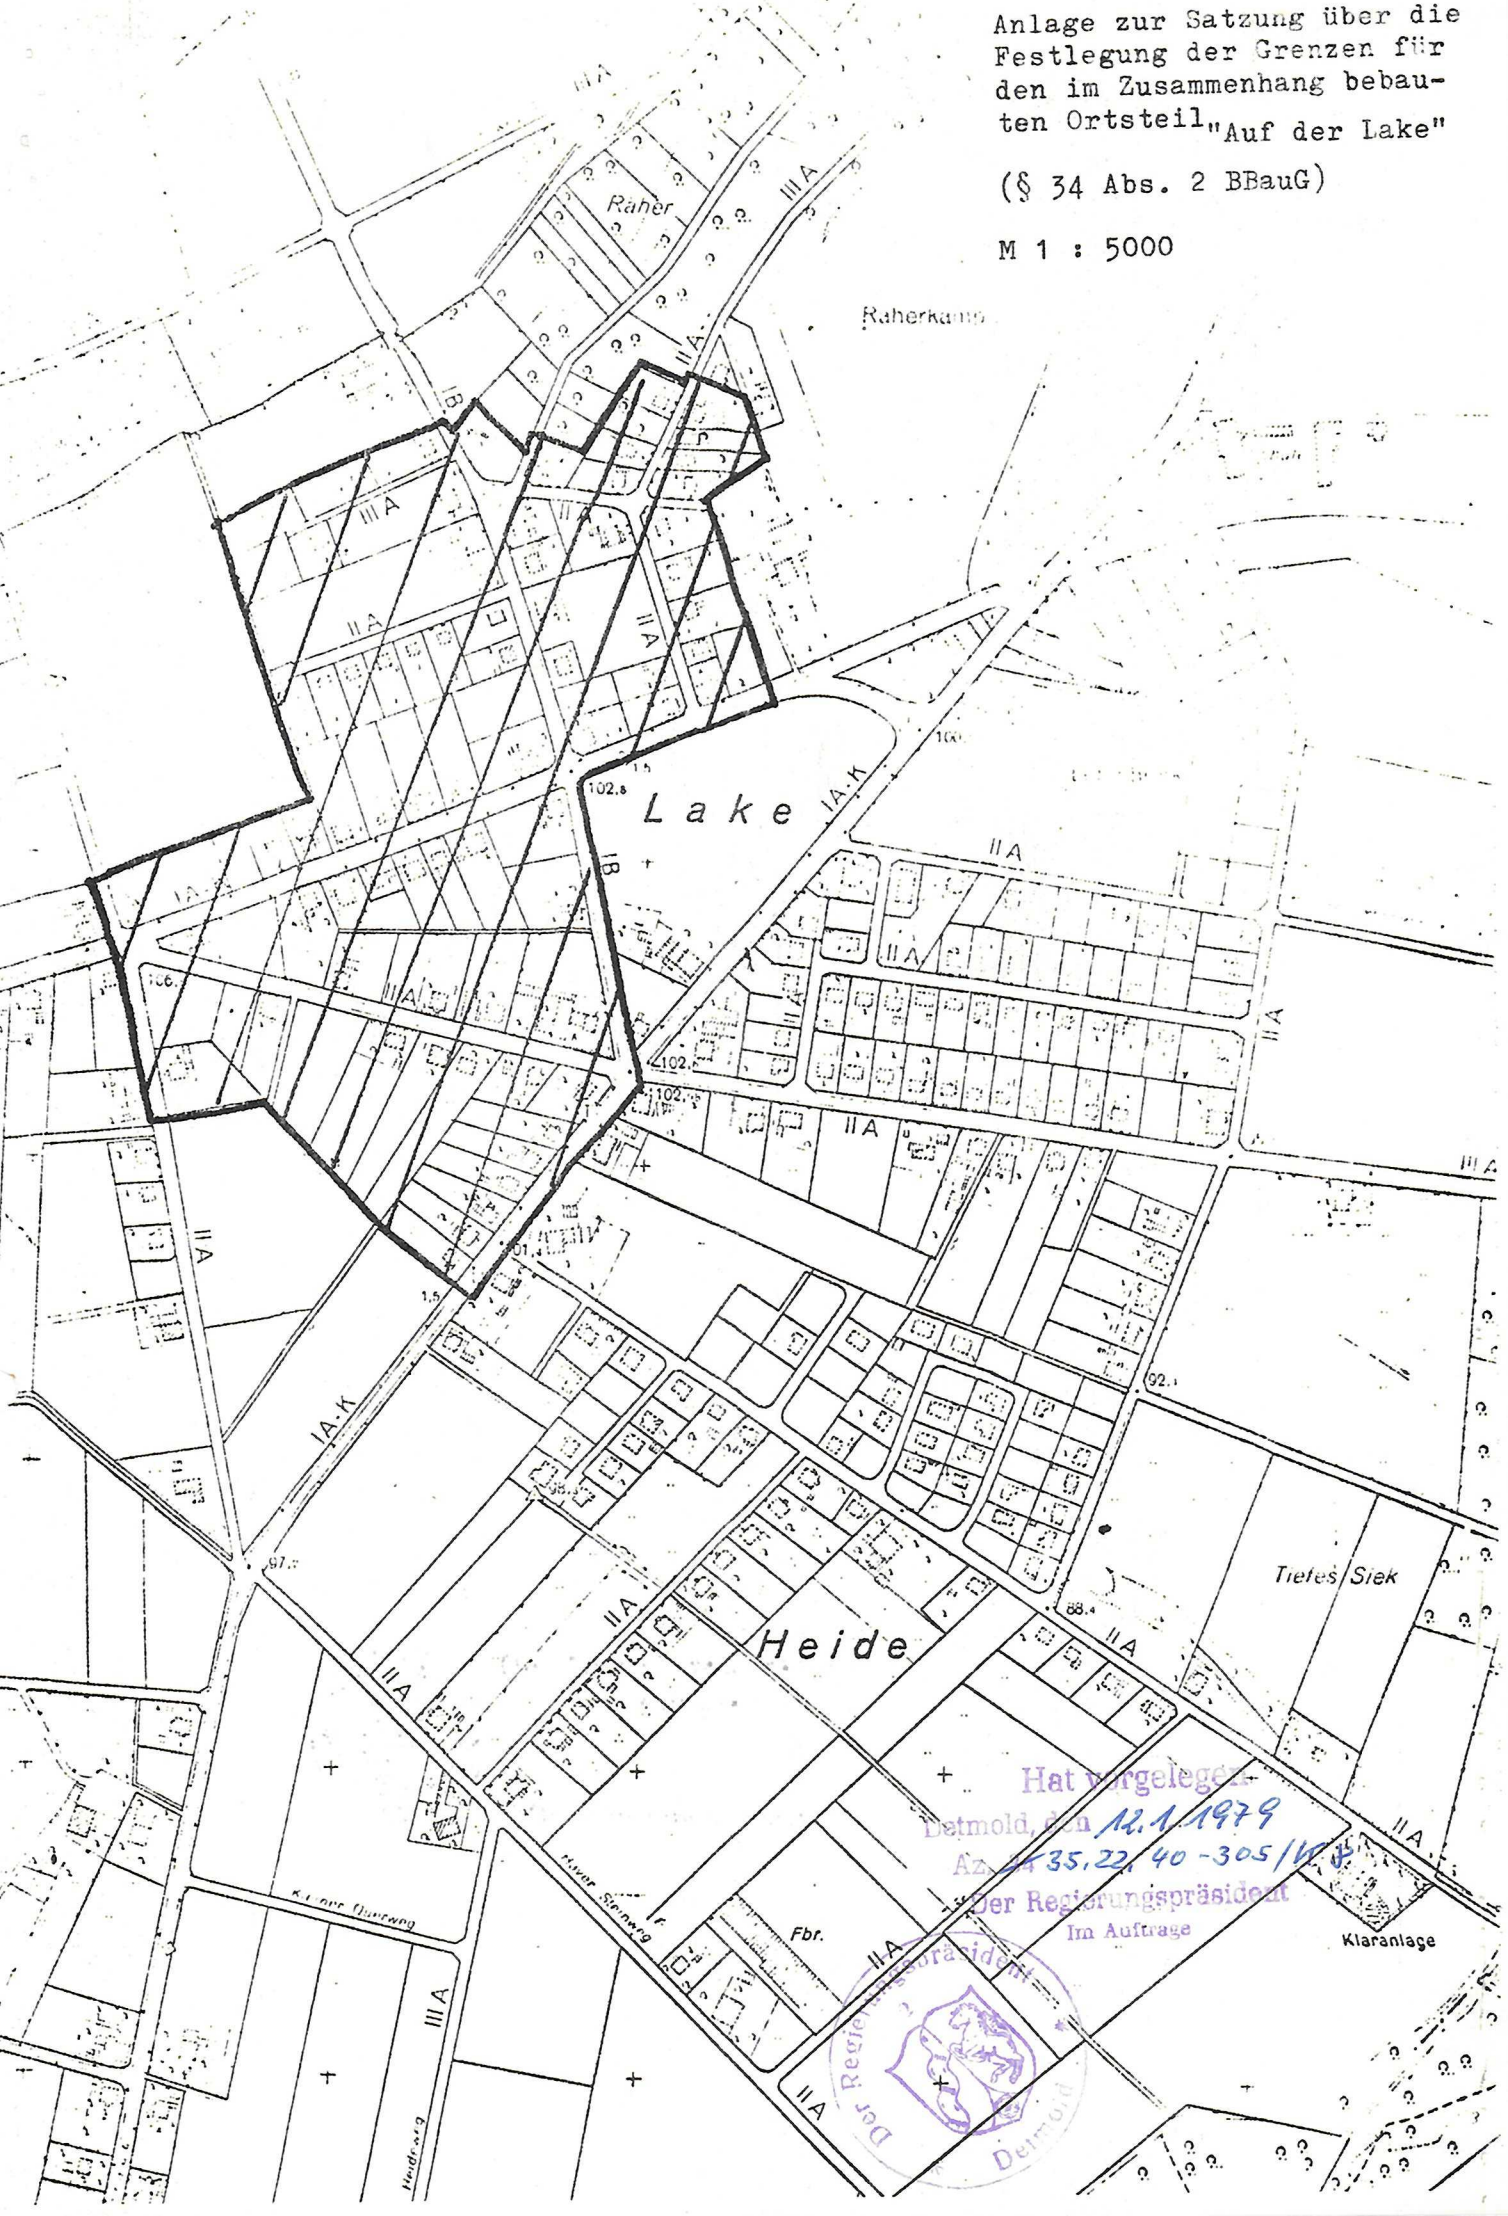

Hat vorgelegt
Detmold, den 12.1.1979
Az. 35.22, 40-305/W
Der Regierungspräsident
Im Auftrage

