


Anlage zur Satzung über die
Festlegung der Grenzen für
den im Zusammenhang bebauten
Ortsteil "Fischerstadt"

Steinbreck

(§ 34 Abs. 2 BBauG)

M 1 : 5000

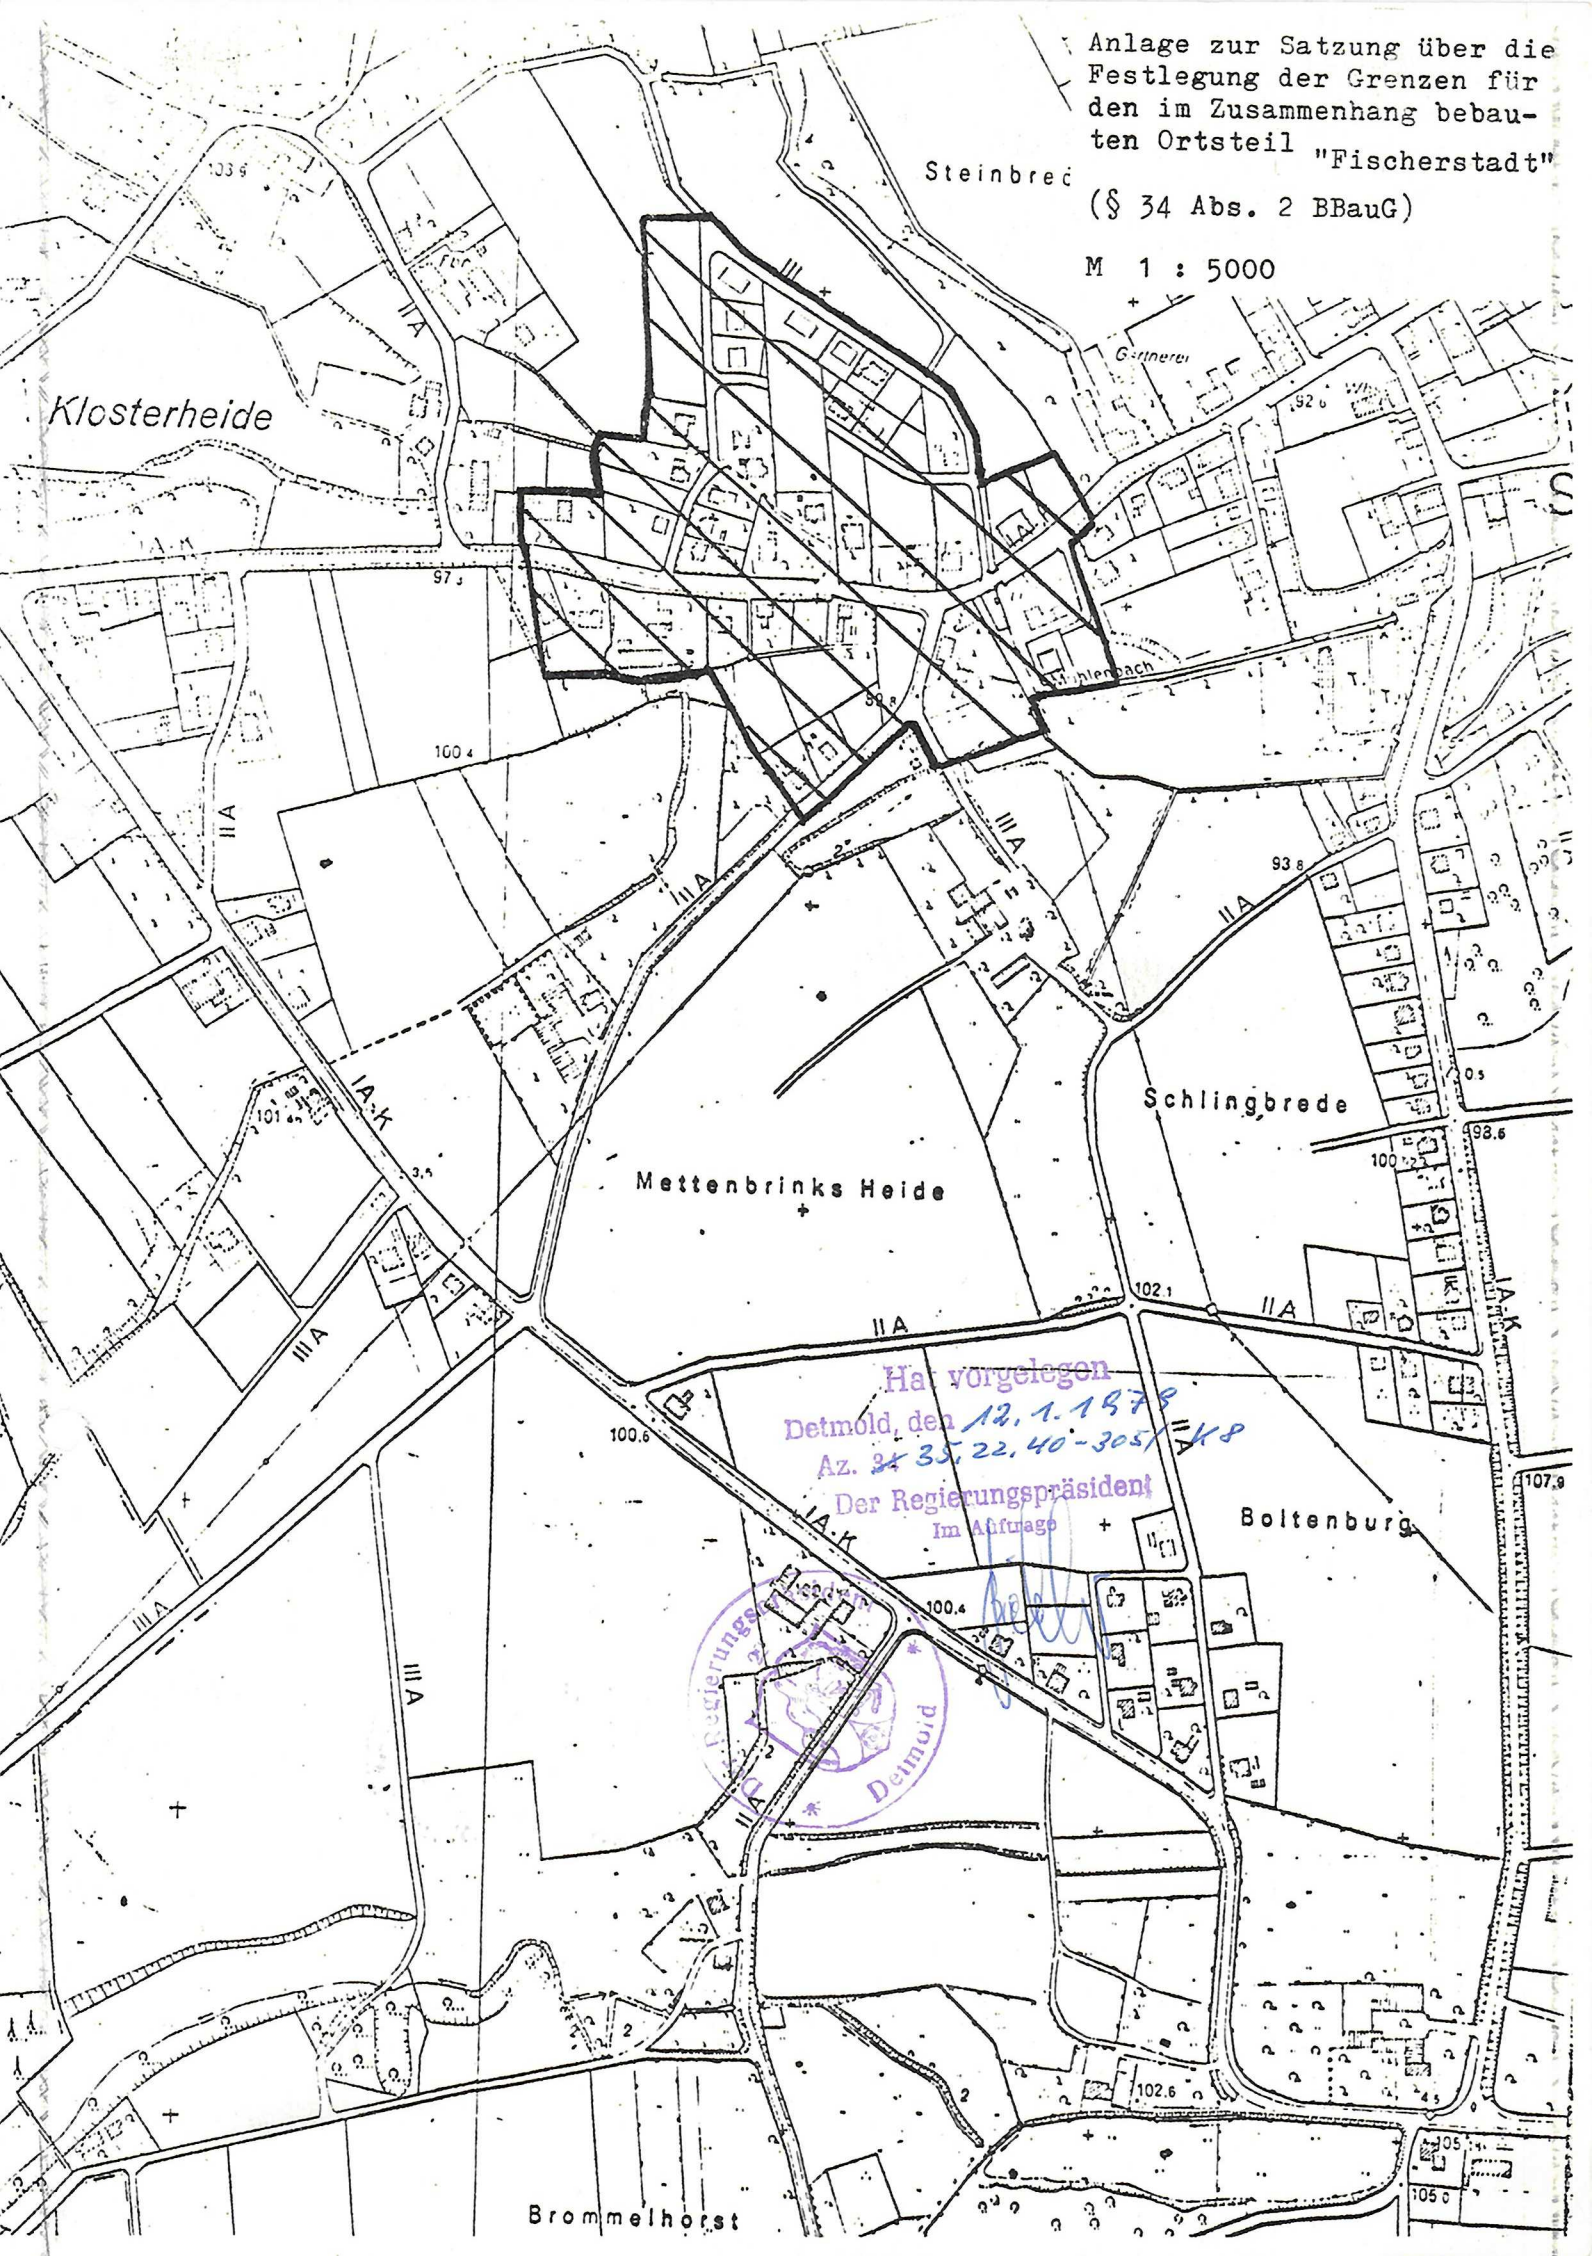

Klosterheide

Mettenbrinks Heide

Schlingbreite

Boltzburg

Brommelhorst

Hat vorgelesen
Detmold, den 12. 1. 1878
Az. 35, 22, 40-305 K8
Der Regierungspräsident
Im Auftrage

