Übersichtsplan

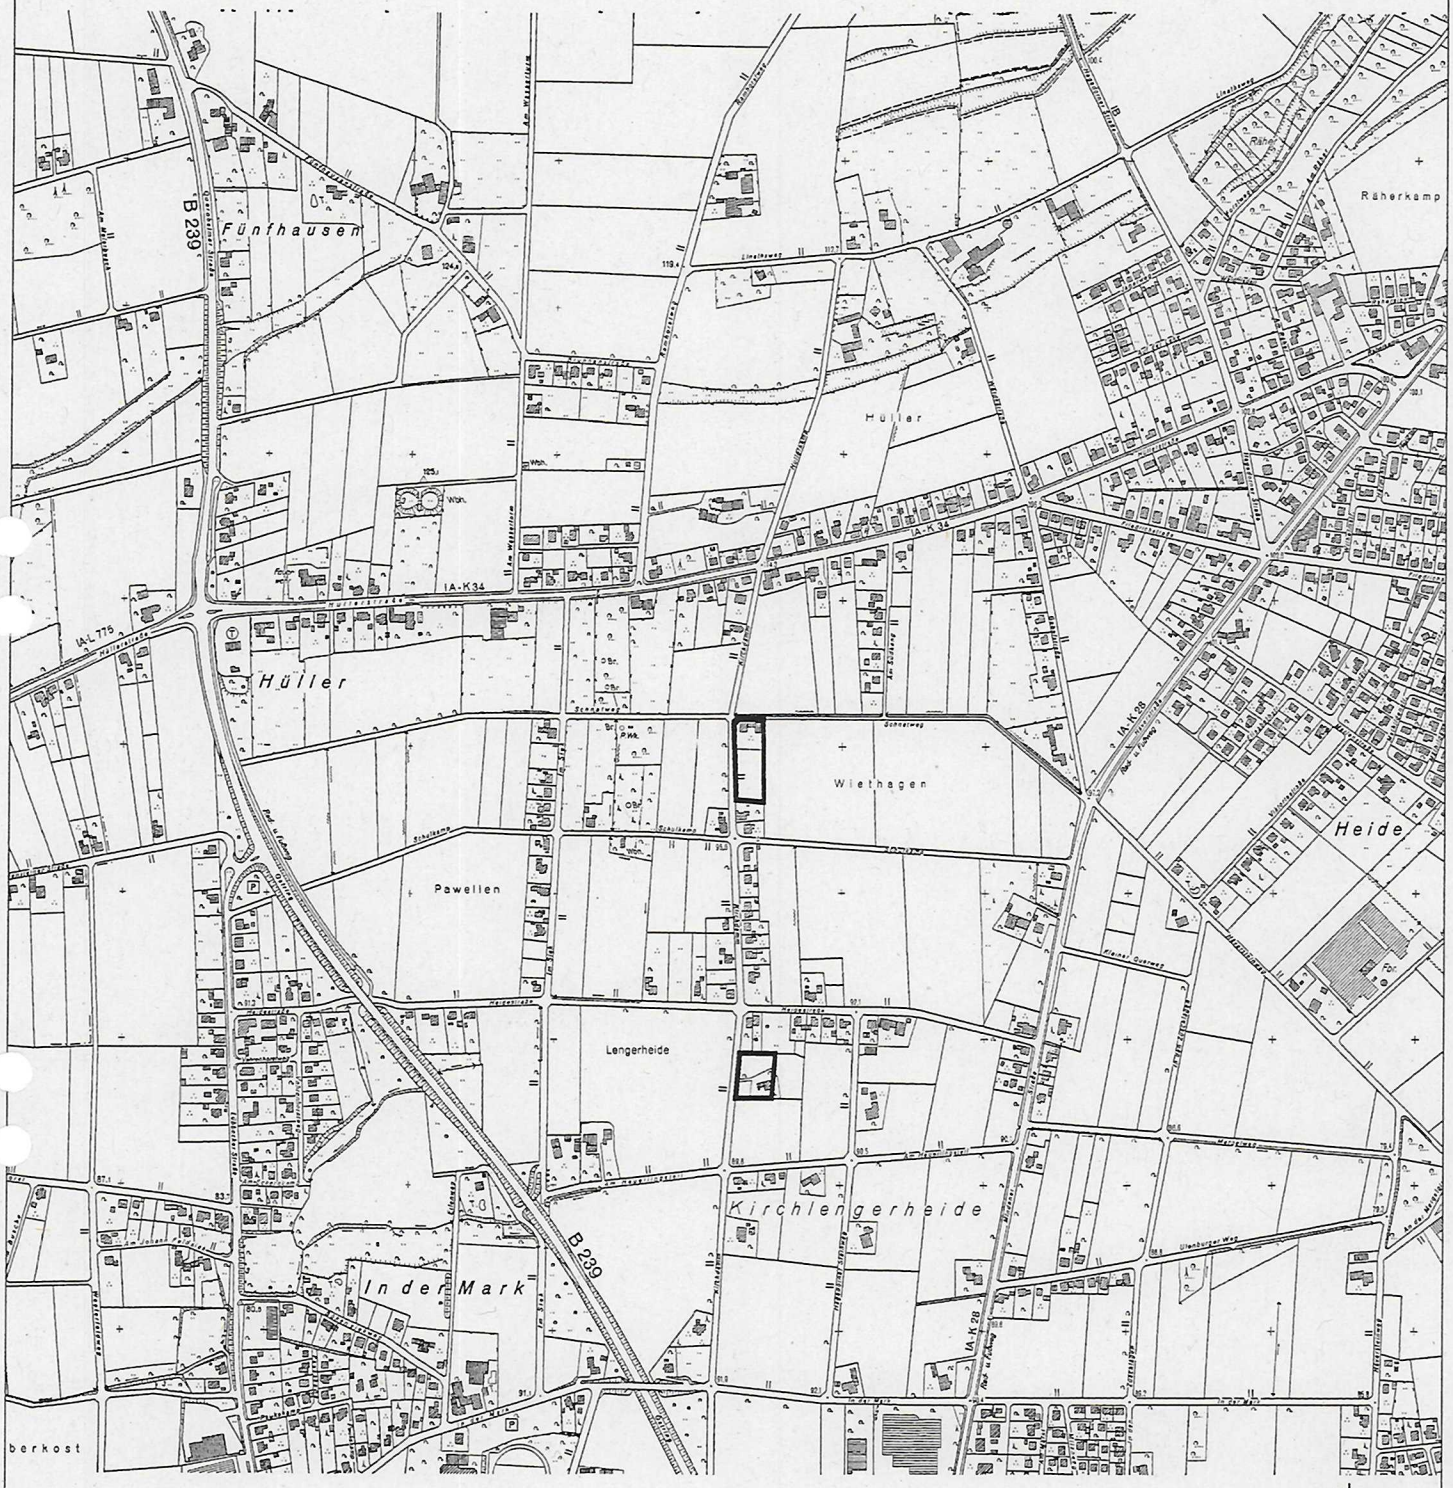

Gemeinde Kirchlengern

Ergänzungssatzung "Kirchdamm" gem. § 34 (4) Nr. 3 BauGB

Stand Satzungsbeschluss

Maßstab	Datum	Bearbeiter	Blattgröße	Seite
1:10.000	Juni 2008	SP	A4	1 von 4

WOLTERS PARTNER
ARCHITEKTEN BDA STADTPLANER DASL
Daruper Straße 15 · D- 48653 Coesfeld
Telefon +49-2541-9408-0 · Telefax 6088