



Anlage zur Satzung über die
Festlegung der Grenzen für
den im Zusammenhang bebauten
Ortsteil "Maienhaupt"

(§ 34 Abs. 2 BBauG)

M 1 : 5000

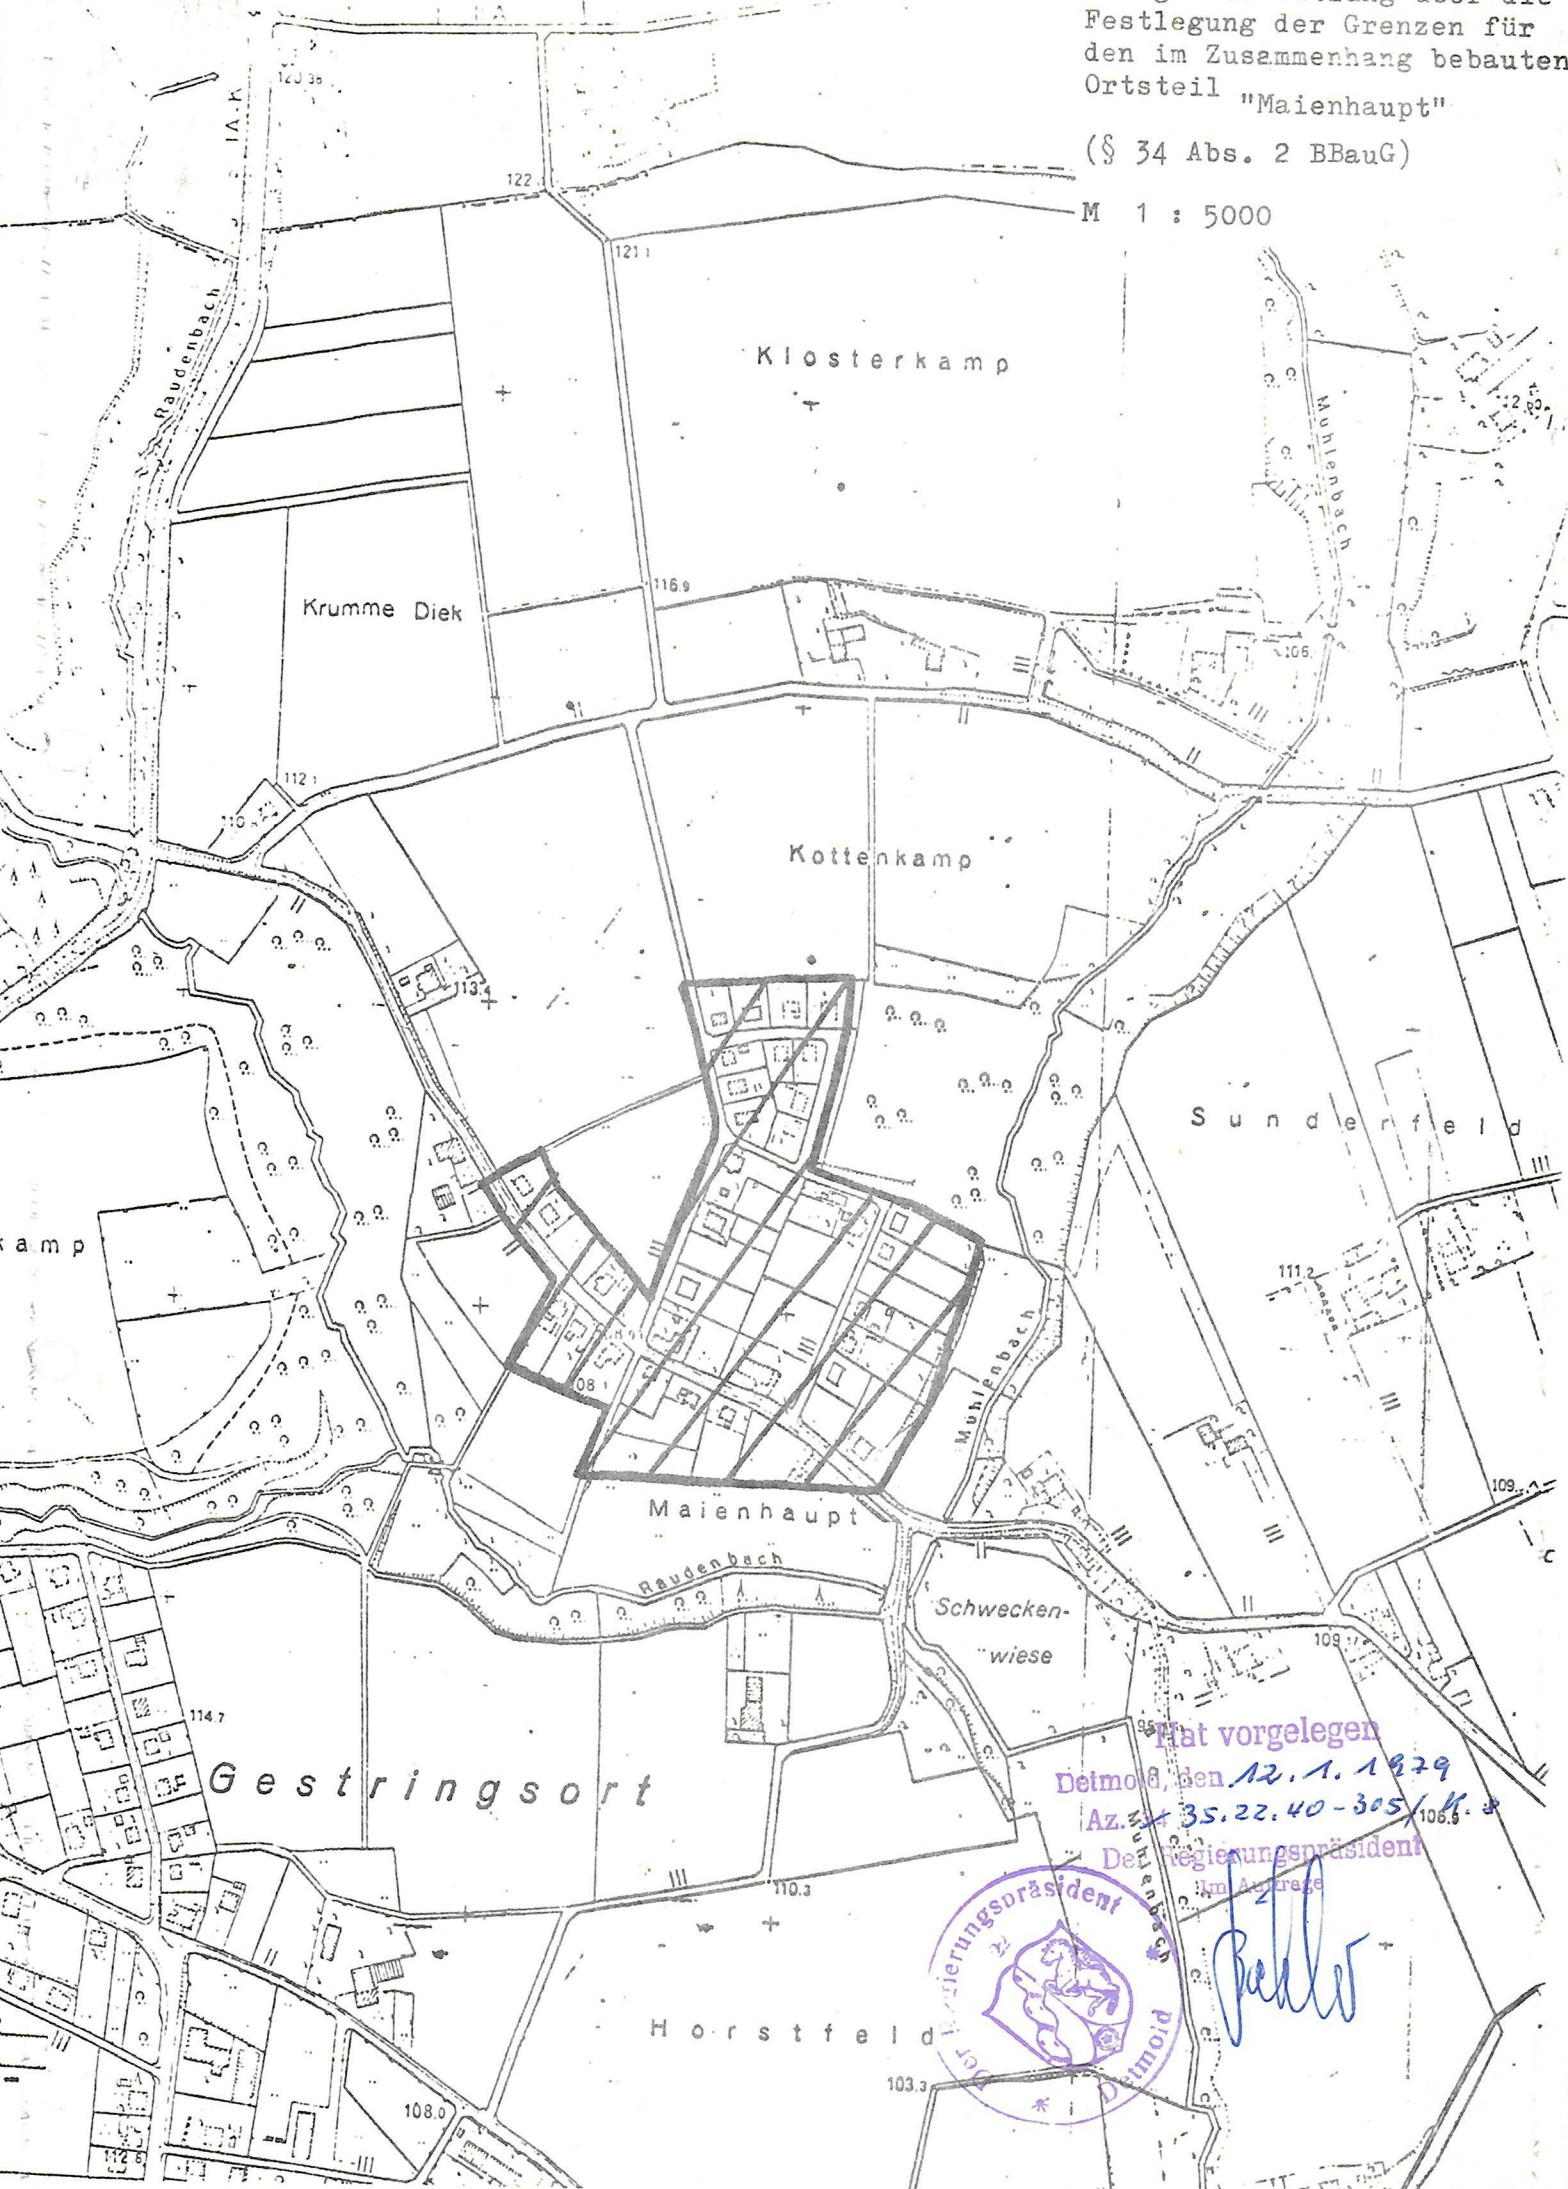

Hat vorgelegen
Detmold, den 12.1.1979
Az. 35.22.40-305/K. 3
Der Regierungspräsident
im Auftrage

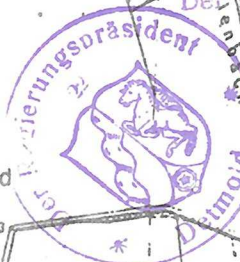

Becker