

Gemeinde Kirchlengern Innenbereichssatzung "Marienstraße" - Klarstellungssatzung gemäß § 34(4) Nr.1 BauGB

Rechtsgrundlagen der Planung:

Baugesetzbuch (BauGB) i. d. F. der Bekanntmachung vom 03.11.2017 (BGBl. I S. 3634), zuletzt geändert durch Artikel 2 des Gesetzes vom 08.08.2020 (BGBl. I S. 1728);

Baunutzungsverordnung (BauNVO) i. d. F. der Bekanntmachung vom 21.11.2017 (BGBl. I S. 3786);

Planzeichenverordnung (PlanzV) i. d. F. vom 18.12.1990 (BGBl. I 1991 S. 58), zuletzt geändert durch Artikel 3 des Gesetzes vom 04.05.2017 (BGBl. I S. 1057);

Landesbauordnung (BauO NRW 2018) i. d. F. vom 21.07.2018 (GV. NRW. S. 421), zuletzt geändert durch Artikel 1 des Gesetzes vom 01.12.2020 (GV. NRW. S. 1109);


Gemeindeordnung Nordrhein-Westfalen (GO NRW) i. d. F. der Bekanntmachung vom 14.07.1994 (GV. NRW. S. 666), zuletzt geändert durch Artikel 3 des Gesetzes vom 29.09.2020 (GV. NRW. S. 916);

Zeichenerklärung:

█ Grenze des räumlichen Geltungsbereichs der Ergänzungssatzung (§ 34(4) Nr. 1 BauGB)

Katasteramtliche und sonstige Darstellungen ohne Festsetzungscharakter

- Grundstücks- und Wegeparzellen mit Flurstücknummern
- Vorhandene Bebauung mit Hausnummer
- Vorgeschlagene Grundstücksgrenze (unverbindlich)

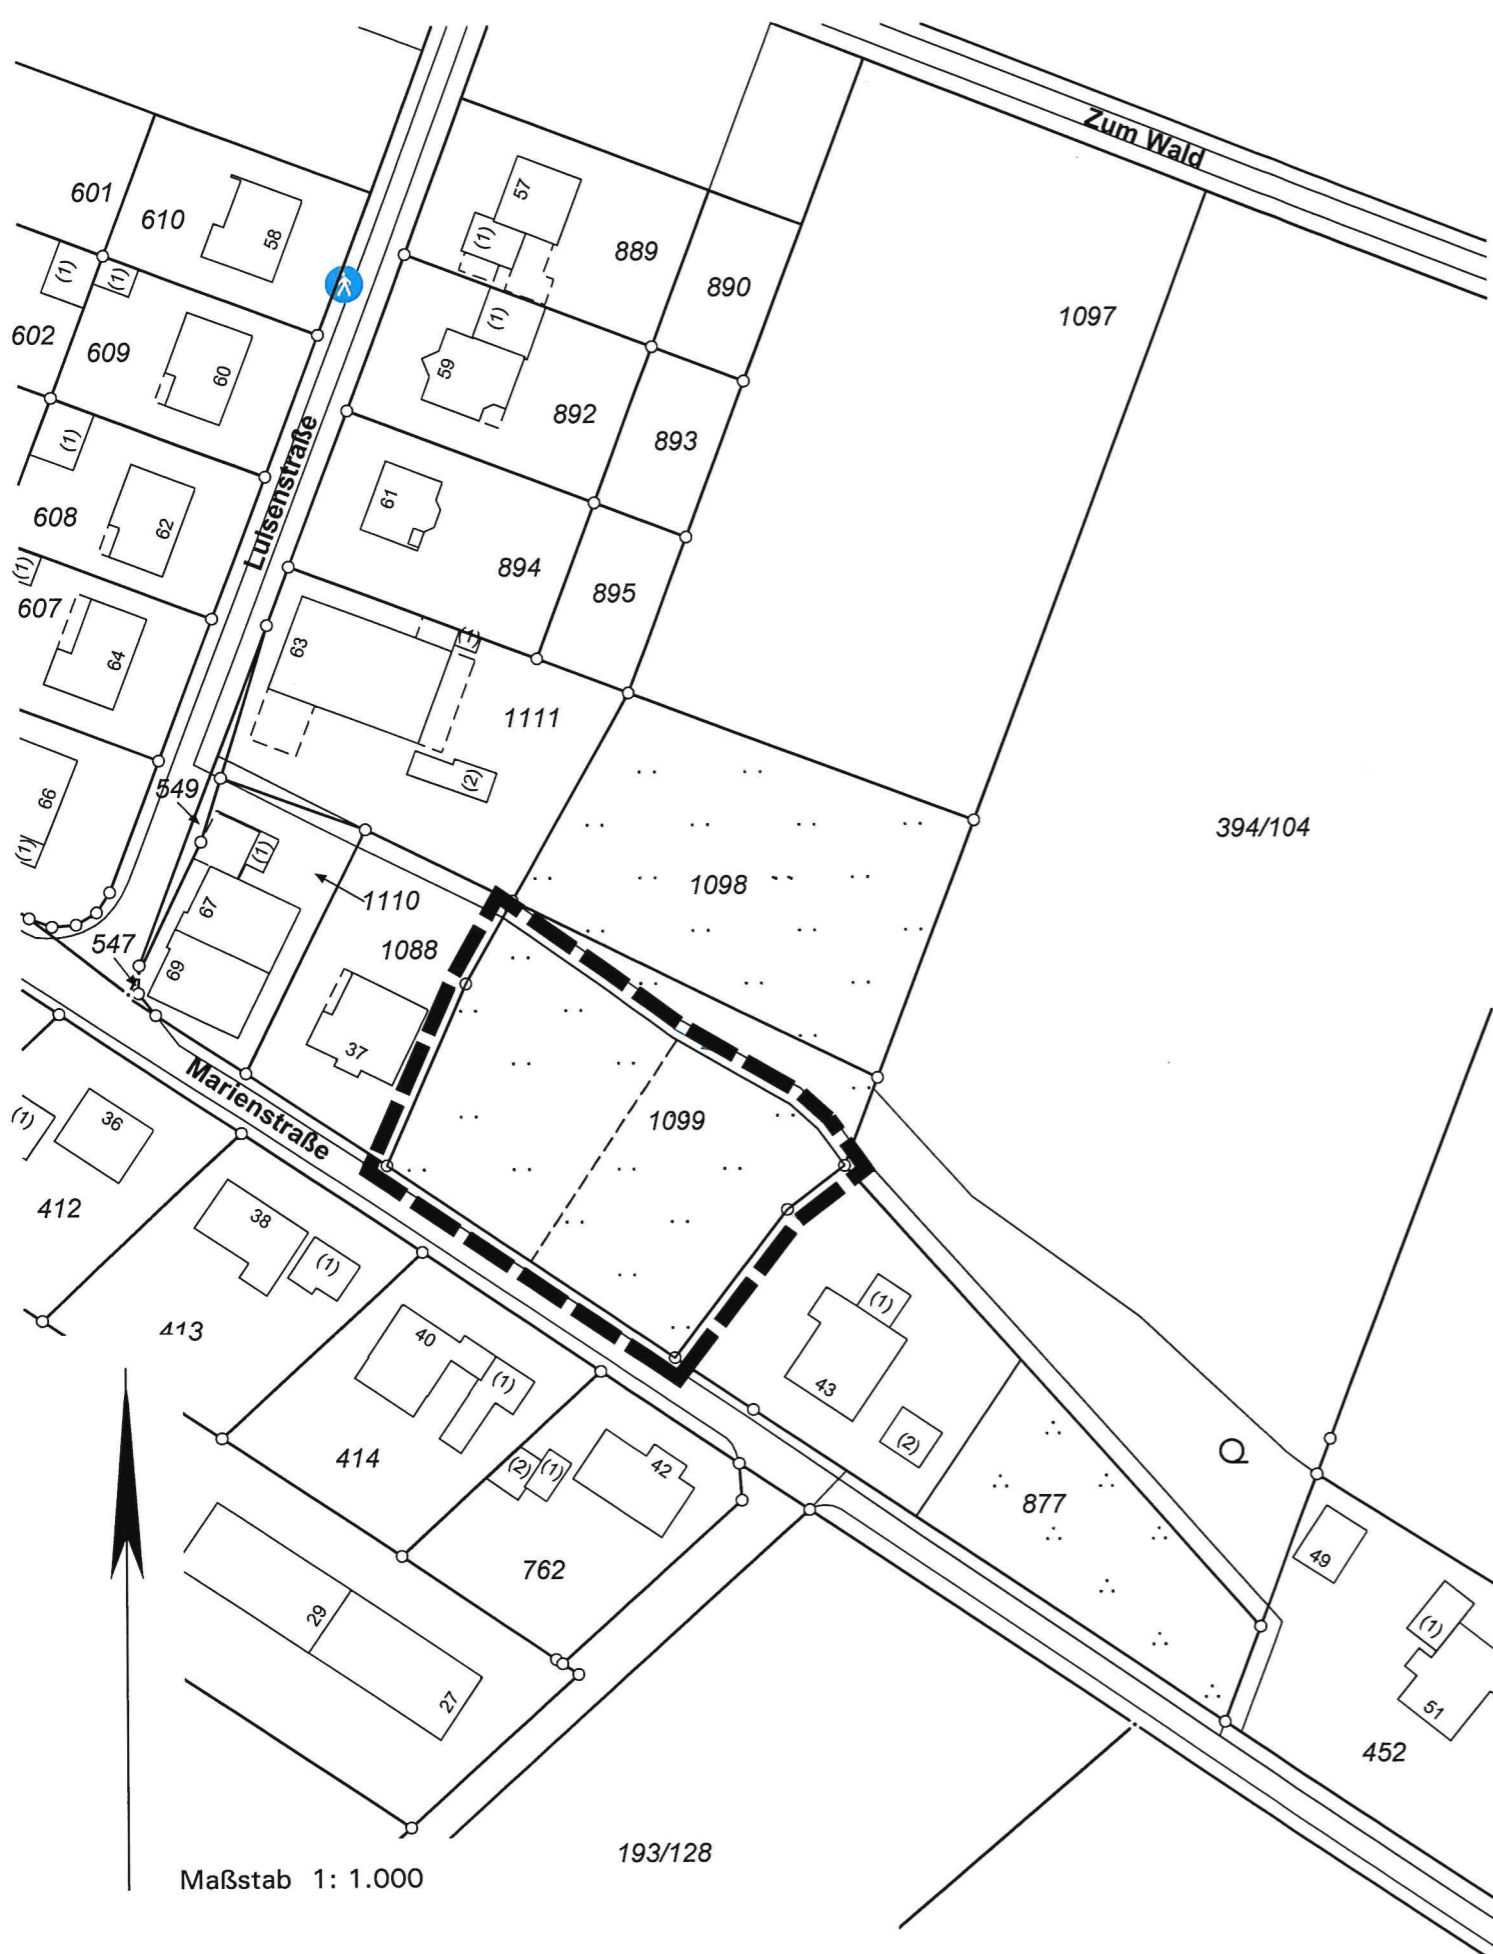

Aufstellungsbeschluss
Die Aufstellung dieser Satzung ist gemäß § 34 (4) BauGB i. V. m. § 13 (2) BauGB durch den Rat der Gemeinde Kirchlengern vom 02.10.2020 beschlossen worden.

Kirchlengern, den 15.09.2021
Gemeinde Kirchlengern
(Dorfbürgermeister)

Beteiligung der Öffentlichkeit und der Behörden
Der betroffenen Öffentlichkeit und den berührten Behörden und sonstigen Trägern öffentlicher Belange wurde in der Zeit vom 12.11.2020 bis 23.12.2020 Gelegenheit zur Stellungnahme gegeben.

Kirchlengern, den 15.09.2021
Gemeinde Kirchlengern
(Dorfbürgermeister)

Satzungsbeschluss
Diese Satzung ist gemäß § 10 (3) BauGB in der Fassung der Bekanntmachung vom 03.11.2017 (BGBl. I S. 3634) vom Rat der Gemeinde Kirchlengern am 01.09.2021 beschlossen worden.

Kirchlengern, den 15.09.2021
Gemeinde Kirchlengern
(Dorfbürgermeister)

Bekanntmachung
Gemäß § 10 (3) BauGB sind Ort und Zeit der Auslegung des Planes mit Satzungstext und Begründung am 17.09.2021 ortsüblich bekannt gemacht worden.
Die Satzung liegt ab dem 24.09.2021 zu jedermanns Einsicht bereit. Die Satzung tritt mit der Bekanntmachung in Kraft.

Kirchlengern, den 15.09.2021
Gemeinde Kirchlengern
(Dorfbürgermeister)

Quellvermerk
Kreis Herford (2017)
Datenlizenz Deutschland - Liegenschaftskarte - Version 2.0
(www.govdata.de/dl-de/by-2-0)

Hinweis:
Diese Klarstellungssatzung besteht aus Plankarte, Textteil und Begründung.

Bearbeitung in Abstimmung mit der Verwaltung: Stadtplanung und Kommunalberatung Tischmann Loh Stadtplaner PartGmbH Berliner Str. 38, 33378 Rheda-Wiedenbrück Telefon 05242/5509-0, Fax 05242/5509-29	Februar 2021 Gezeichnet: Pr Bearbeitet: HÜ, Ti
---	---

Maßstab 1: 1.000

