


**Bebauungsplan Nr. 1
"Das große Osterfeld"
5. vereinfachte Änderung**

gem. §13 BBauG
M 1:1000

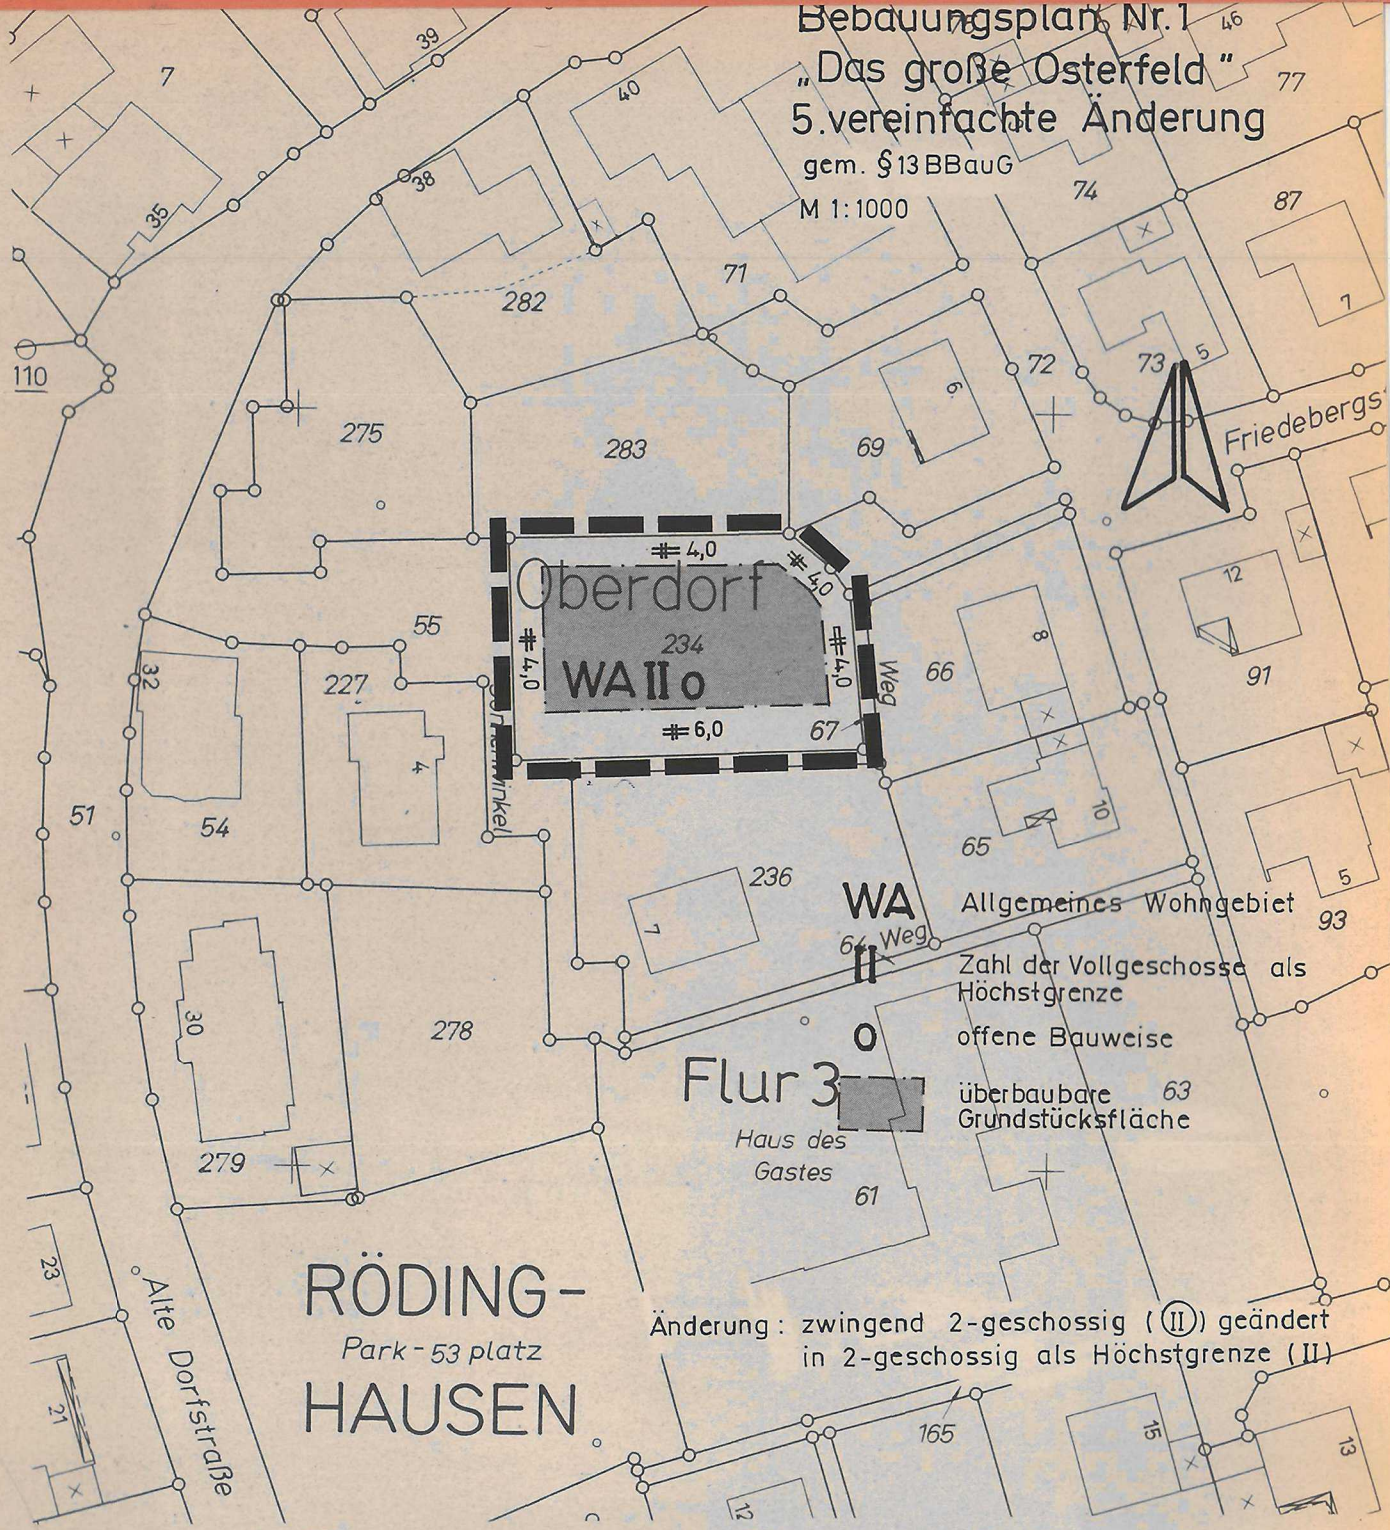

**RÖDING-
Park-53 platz
HAUSEN**

Änderung: zwingend 2-geschossig (II) geändert
in 2-geschossig als Höchstgrenze (II)

<p>Die Bebauungsplanänderung ist gemäß §§ 2 (1) und 13 des Bundesbaugesetzes i.d.F vom 18.3.76 / 6.7.1979 auf Beschluss der Stadt - Gemeinde vom <u>2.8. APR. 1987</u> erfolgt.</p> <p>Rödinghausen den <u>4. JUNI 1987</u></p> <p>(Immt)</p> <p>Gemeindedirektor</p>	<p>Diese vereinfachte Bebauungsplanänderung ist gemäß § 10 BBauG vom Rat der Stadt - Gemeinde am <u>10. JULI 1987</u> als Satzung beschlossen worden.</p> <p>Rödinghausen den <u>18. JULI 1987</u></p> <p>(Immt)</p> <p>Gemeindedirektor</p>	<p>Diese vereinfachte Bebauungsplanänderung (Satzung) ist gemäß § 12 BBauG am <u>6. JUNI 1988</u> ortsüblich bekannt-gemacht worden.</p> <p>Der rechtsverbindliche Änderungsplan liegt ab <u>6. JUNI 1988</u> öffentlich aus.</p> <p>Rödinghausen den <u>8. JUNI 1988</u></p> <p>(Immt)</p> <p>Gemeindedirektor</p>
--	---	--

KREIS HERFORD
DER OBERKREISDIREKTOR
BAUORDNUNGS- UND PLANUNGSAMT
HERFORD, DEN 16.87
IM AUFTRAGE
Bode
(Bode)
Dipl.-Ing.