


2. Änderung des Bebauungsplanes Nr. 1.3 "In der Grund" der Stadt Vlotho

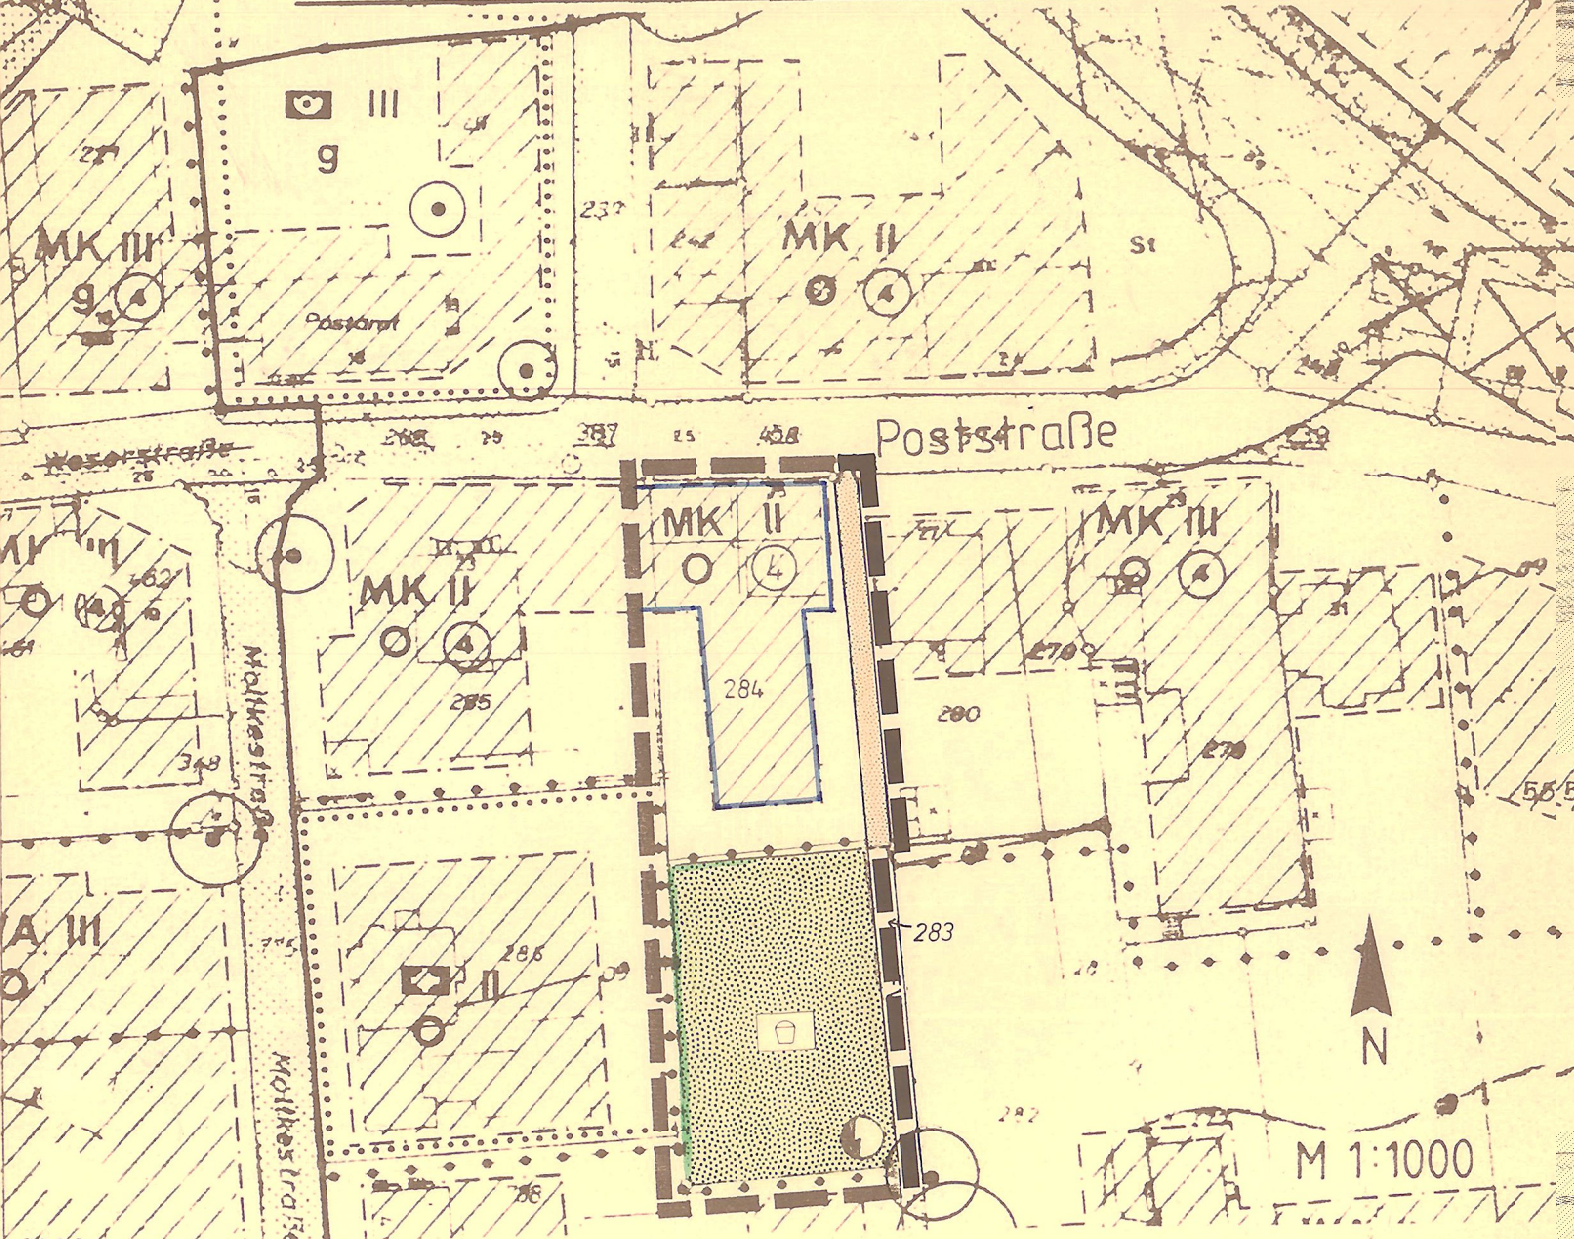

- Plangebietsgrenze
- Baugrenze
- Nutzungsgrenze
- MK** Kerngebiet
- öffentliche Verkehrsfläche
- Elektrizität

- Zahl der Vollgeschosse (max.)
- offene Bauweise
- offene Bauweise
- Kinderspielplatz
- öffentliche Grünfläche

4 Nach § 1(5) BauNVO in Verbindung mit § 7(2) Ziffer 2 u. 5 sind Vergnügungsstätten u. Tankstellen in diesem Bereich ausgeschlossen

KREIS HERFORD
 DER OBERKREISDIREKTOR
 BAUORDNUNGS- UND PLANUNGSAMT
 HERFORD, DEN 20. April 1988.....
 IM AUFTRAGE
Bah
 (Bode)
 Dipl.-Ing.

1. Ausfertigung

<p>Die Bebauungsplanänderung ist gemäß § 13 des Baugesetzbuches vom 5.12.1986 auf Beschluss der Stadt - Gemeinde vom 1.3.1989 erfolgt.</p> <p>Vlotho den 25.4.1989 <i>[Signature]</i> (Wattenberg) Bürgermeister</p>	<p>Diese vereinfachte Bebauungsplanänderung ist gemäß § 10 BauGB vom Rat der Stadt - Gemeinde am 1.3.1989 als Satzung beschlossen worden.</p> <p>Vlotho den 25.4.1989 <i>[Signature]</i> (Kölling) Stadtdirektor</p>	<p>Diese vereinfachte Bebauungsplanänderung (Satzung) ist gemäß § 12 BauGB am 7.4.1989 ortsüblich bekanntgemacht worden.</p> <p>Der rechtsverbindliche Änderungsplan liegt ab 7.4.1989 öffentlich aus.</p> <p>Vlotho den 25.4.1989 <i>[Signature]</i> (Wattenberg) Bürgermeister</p>
---	---	---