


1. vereinfachte Änderung gem. § 13 BBauG  
 des Bebauungsplanes Nr. U2  
 „Gebiet zwischen Mindener Str. und Höferweg“  
 der Stadt Vlotho  
 Anlage zum Bebauungsplan Nr. U2



Diese Planänderung ist gem. § 11  
 Baugesetzbuch mit Verfügung vom  
 heutigen Tage genehmigt worden.

Detmold, den 21.11.1989  
 Az.: 35.21.11-309/U.4

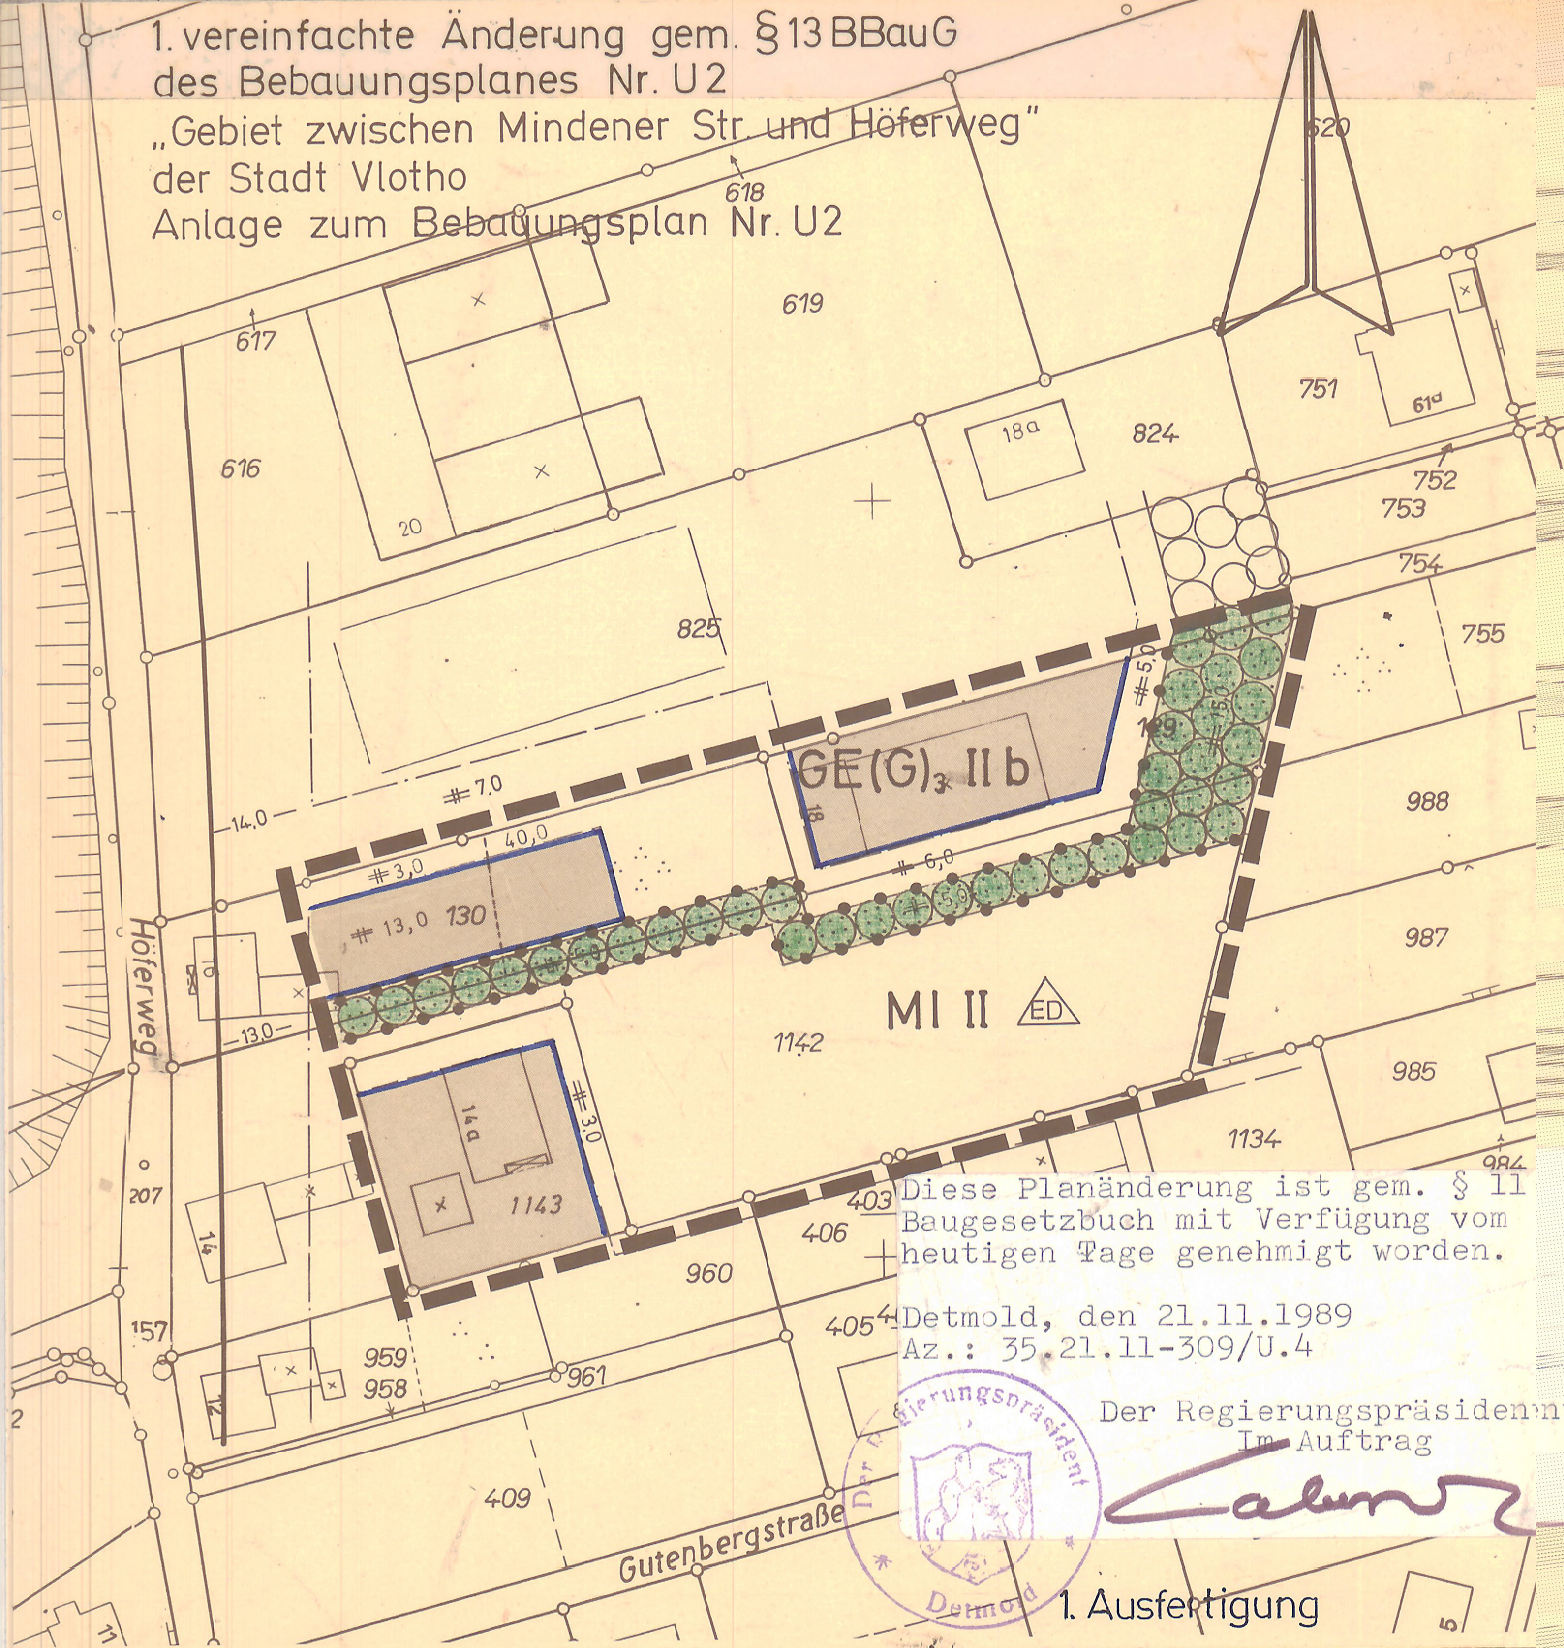

Der Regierungspräsident  
 Im Auftrag


*Calmer*

1. Ausfertigung

Die Bebauungsplanänderung ist gemäß  
 §§ 2 (1) und 13 des Bundesbaugesetzes  
 i. d. F. vom 18.8.76 / 6.7.1979  
 auf Beschluß der Stadt - Gemeinde  
 Vlotho den 24.9.86 erfolgt.  
 (Wattenberg)  
 Bürgermeister

Diese vereinfachte Bebauungsplanänderung  
 ist gemäß § 10 BBauG vom Rat der  
 Stadt - Gemeinde am 26.4.89  
 als Satzung beschlossen worden.  
 Vlotho den 27.7.89  
 (Wattenberg)  
 Bürgermeister

Diese vereinfachte Bebauungsplanänderung  
 (Satzung) ist gemäß § 12 BBauG am  
 16.5.89 ortsüblich bekannt-  
 gemacht worden.  
 Der rechtsverbindliche Änderungsplan liegt  
 17.5.89 öffentlich aus.  
 Vlotho den 27.7.89  
 (Hölling)  
 Stadtdirektor

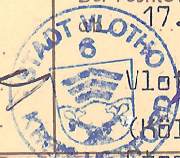

**KREIS HERFORD**  
 DER OBERKREISDIREKTOR  
 BAUORDNUNGS- UND PLANUNGSAMT  
 HERFORD, DEN 23. Aug. 1988....  
 IM AUFTRAGE  
*Pod*  
 (Bode)  
 Dipl.-Ing.