



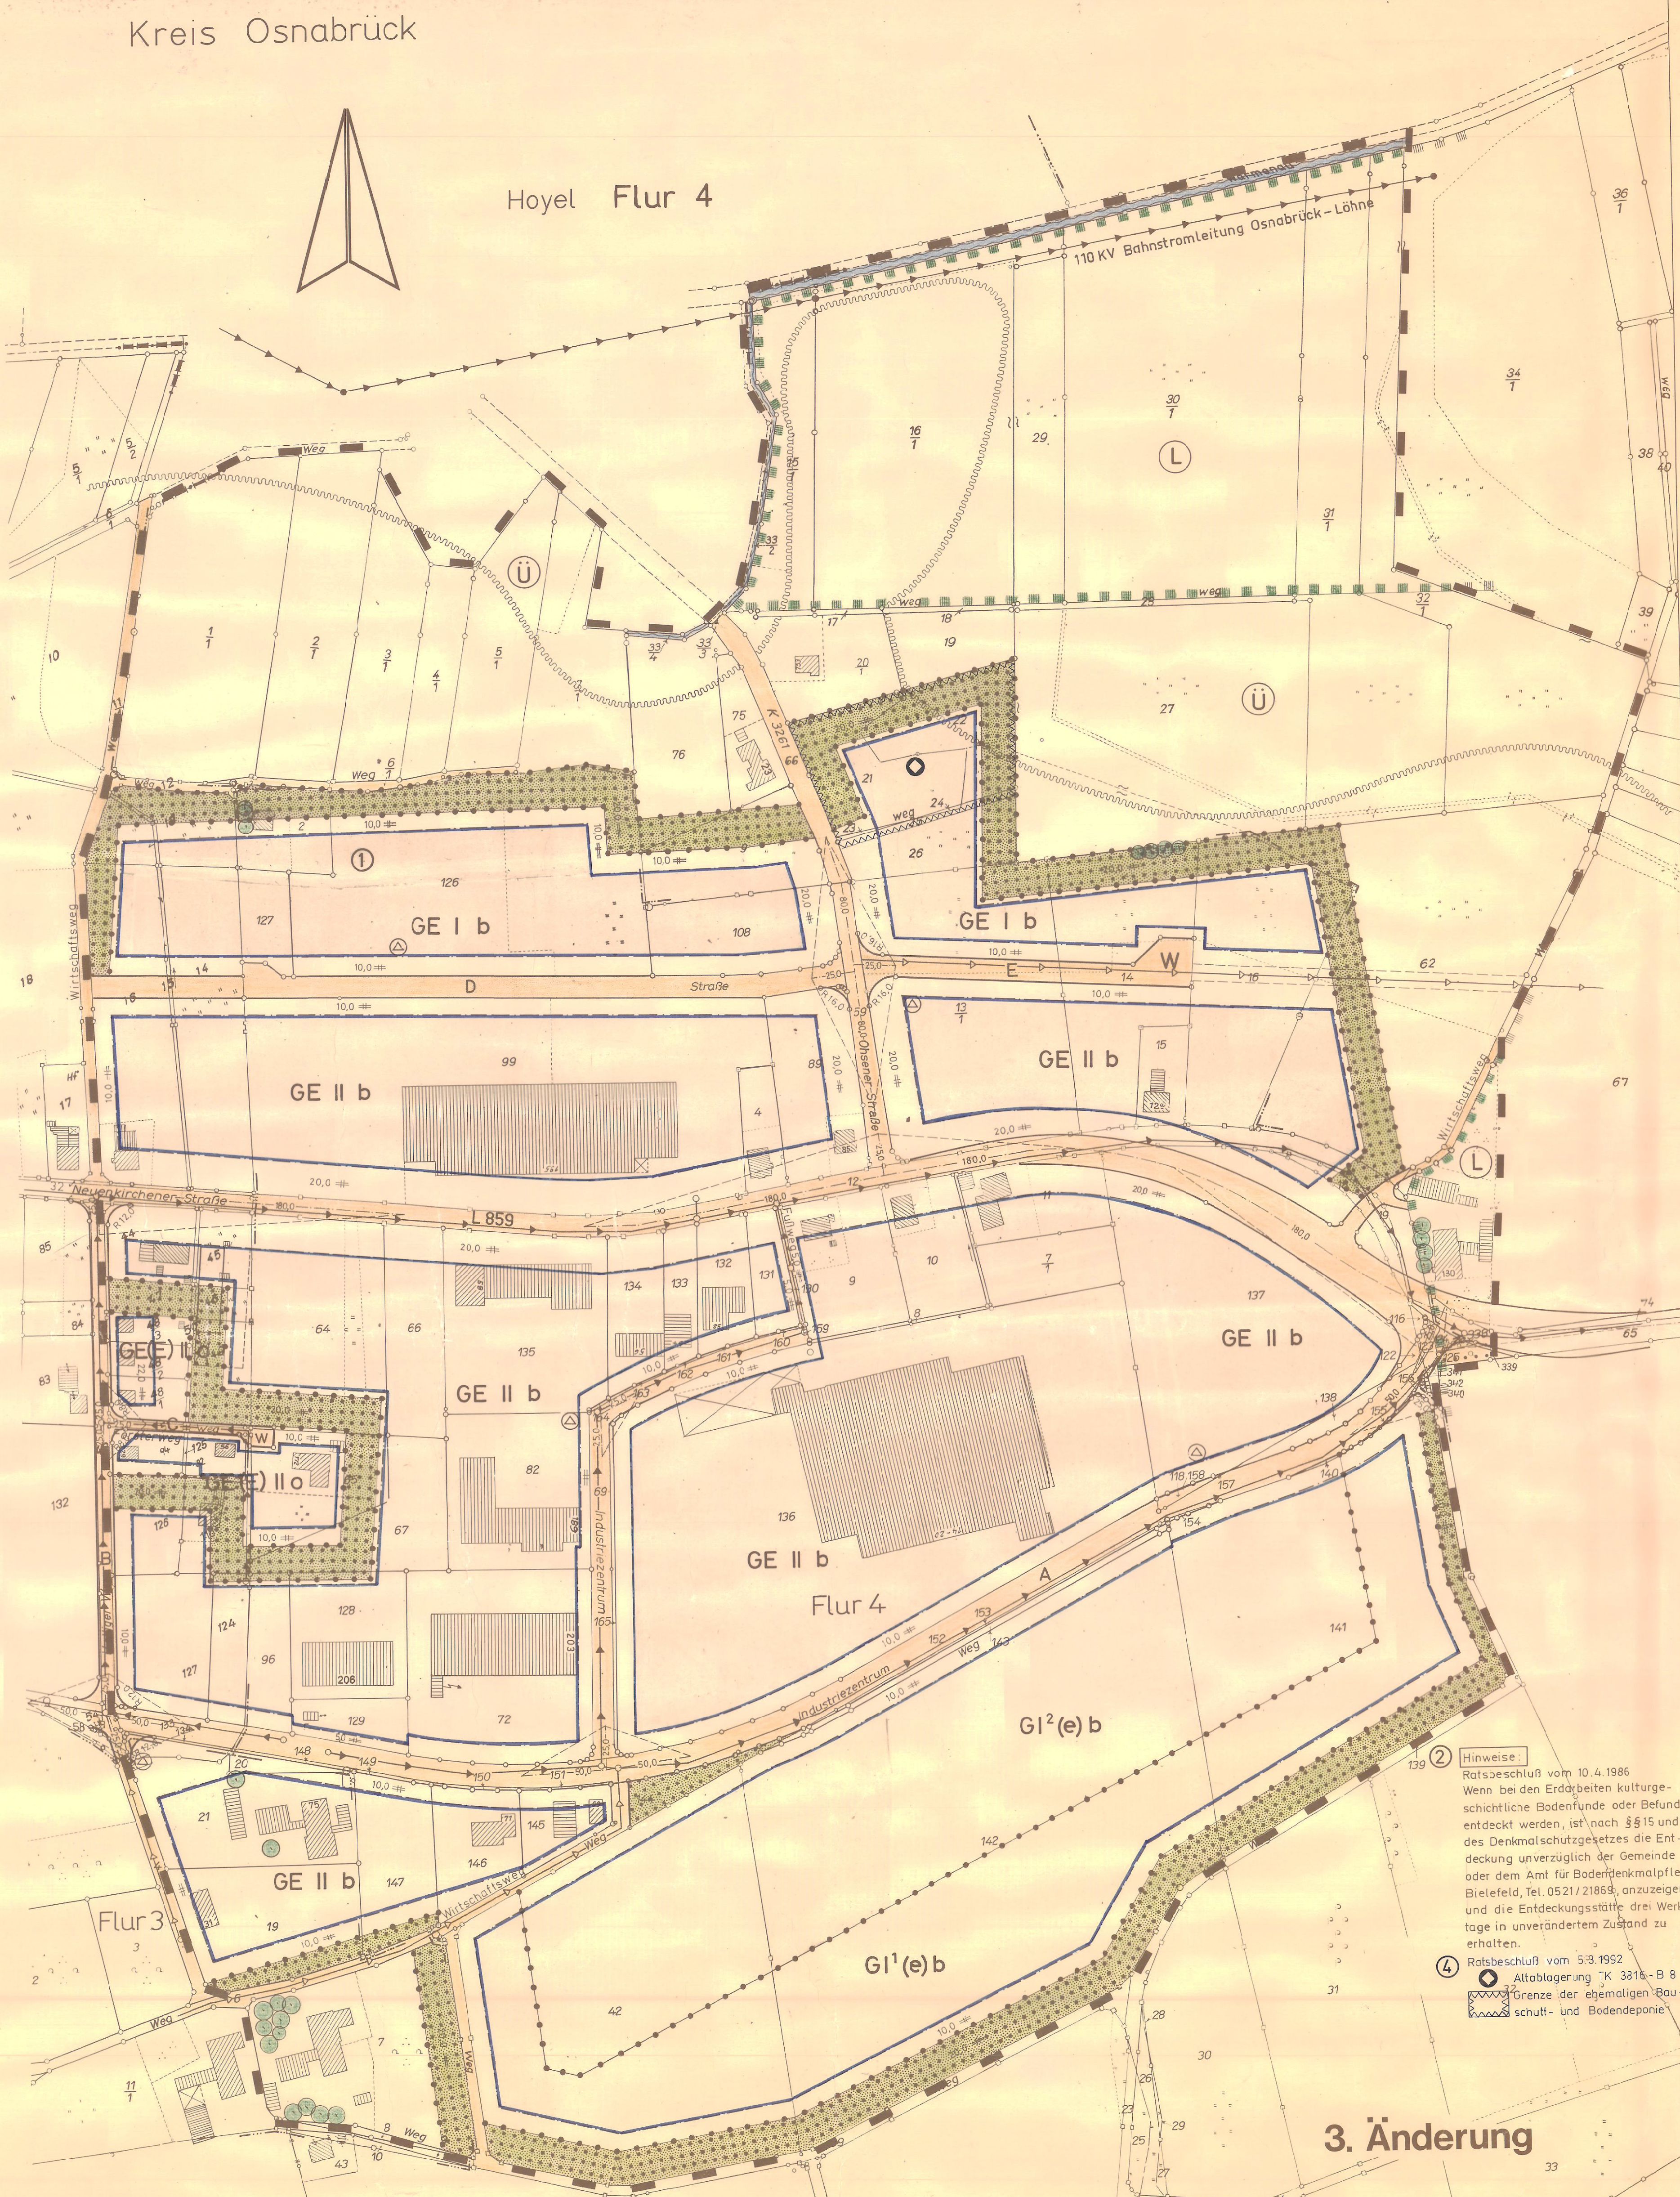

EINGRÜNUNG DES GEBIETES - Pflanzenliste -

- Public green areas with species and planting density lists (e.g., Fagus sylvatica, Quercus pedunculata).

Straßenquerschnitte M 1:100

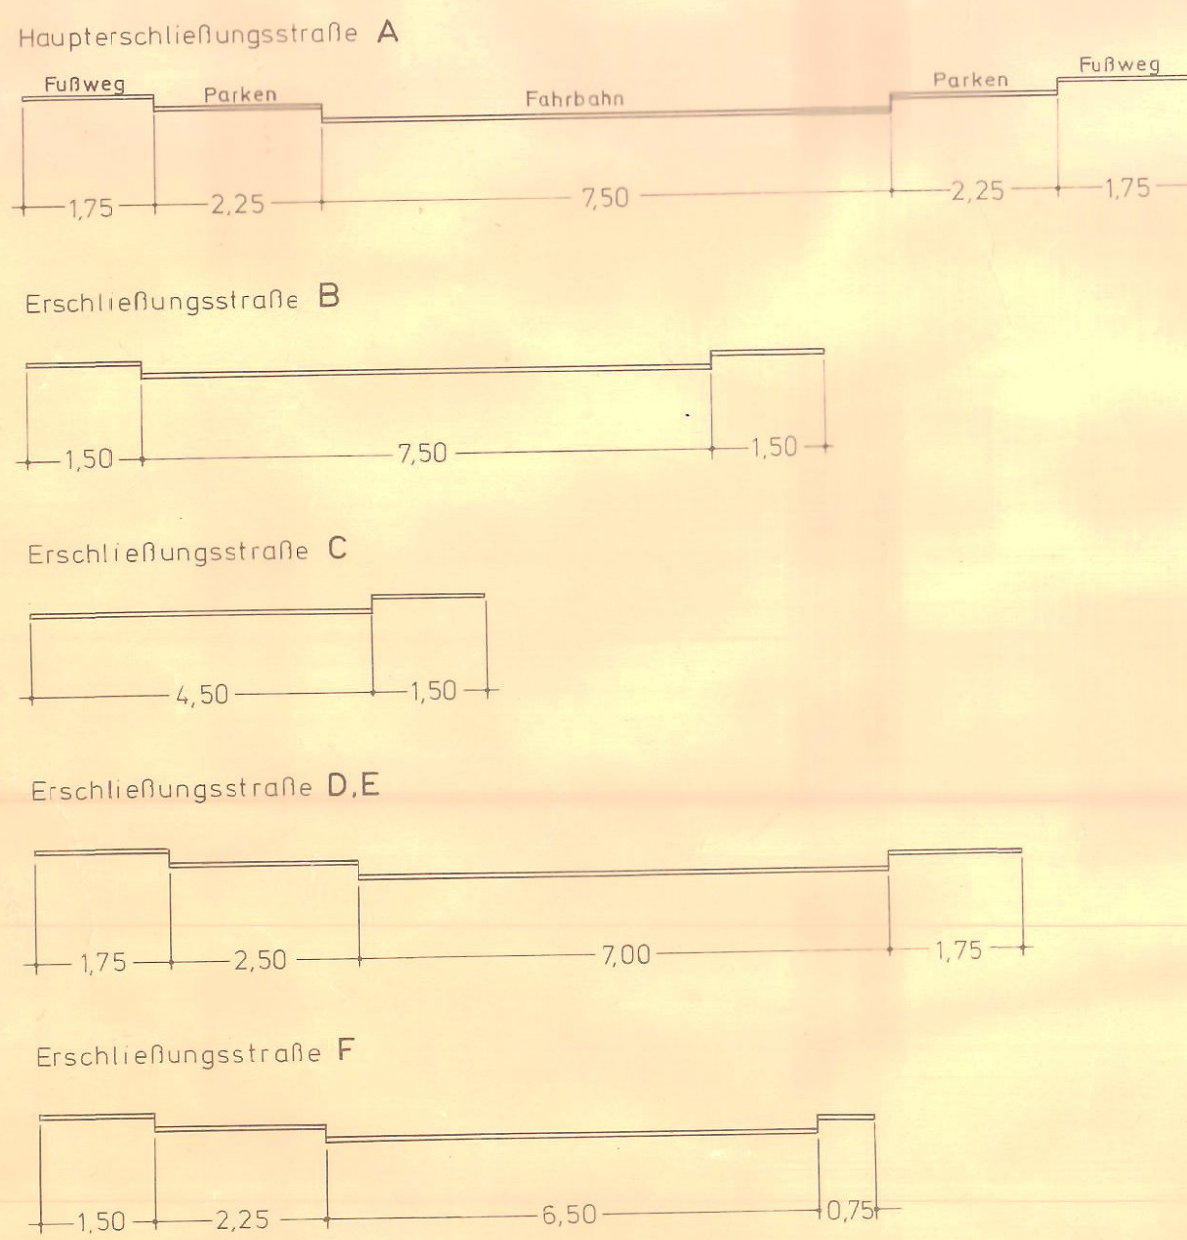

Festsetzungen:

- Legal notes and references to council resolutions (e.g., Ratsbeschluss vom 10.4.1986).

Dieser Änderungsplan wurde nach Durchführung des Verfahrens gemäß § 3 Abs. 3 BauGB i.V.m. § 13 BauGB am 29.10.1992 erneut vom Rat gemäß § 10 BauGB als Satzung beschlossen.

3. Änderung

Stadt Spenge

Bebauungsplan Nr. 5

Gewerbegebiet Wallenbrück

- Teil 1 -

Offenlegungsaufertigung

Rechtsgrundlagen: 1) § 2, 2a, 8, 10 BBauG i.d.F. vom 18.8.1976 (BGBl. I S. 2256)...

Dieser Änderungsplan ist gemäß § 2 (1) des Bundesbaugesetzes durch den Rat der Stadt Spenge am 24.10.1992 aufgestellt worden.

Gemäß § 12 des BauGB ist die Durchführung des Anzeigeverfahrens (§ 11 Abs. 3) / die Genehmigung (§ 11 Abs. 2) sowie Ort u. Zeit der Auslegung am 20.01.1993 befristet.