


DURCHFÜHRUNGSPLAN NR. 1

GEMEINDE BUSTEDT

FLUR 1+3 MASSTAB 1:500
ERWEITERTES SIEDLUNGSGEBIET
"IN DER HEGGE"

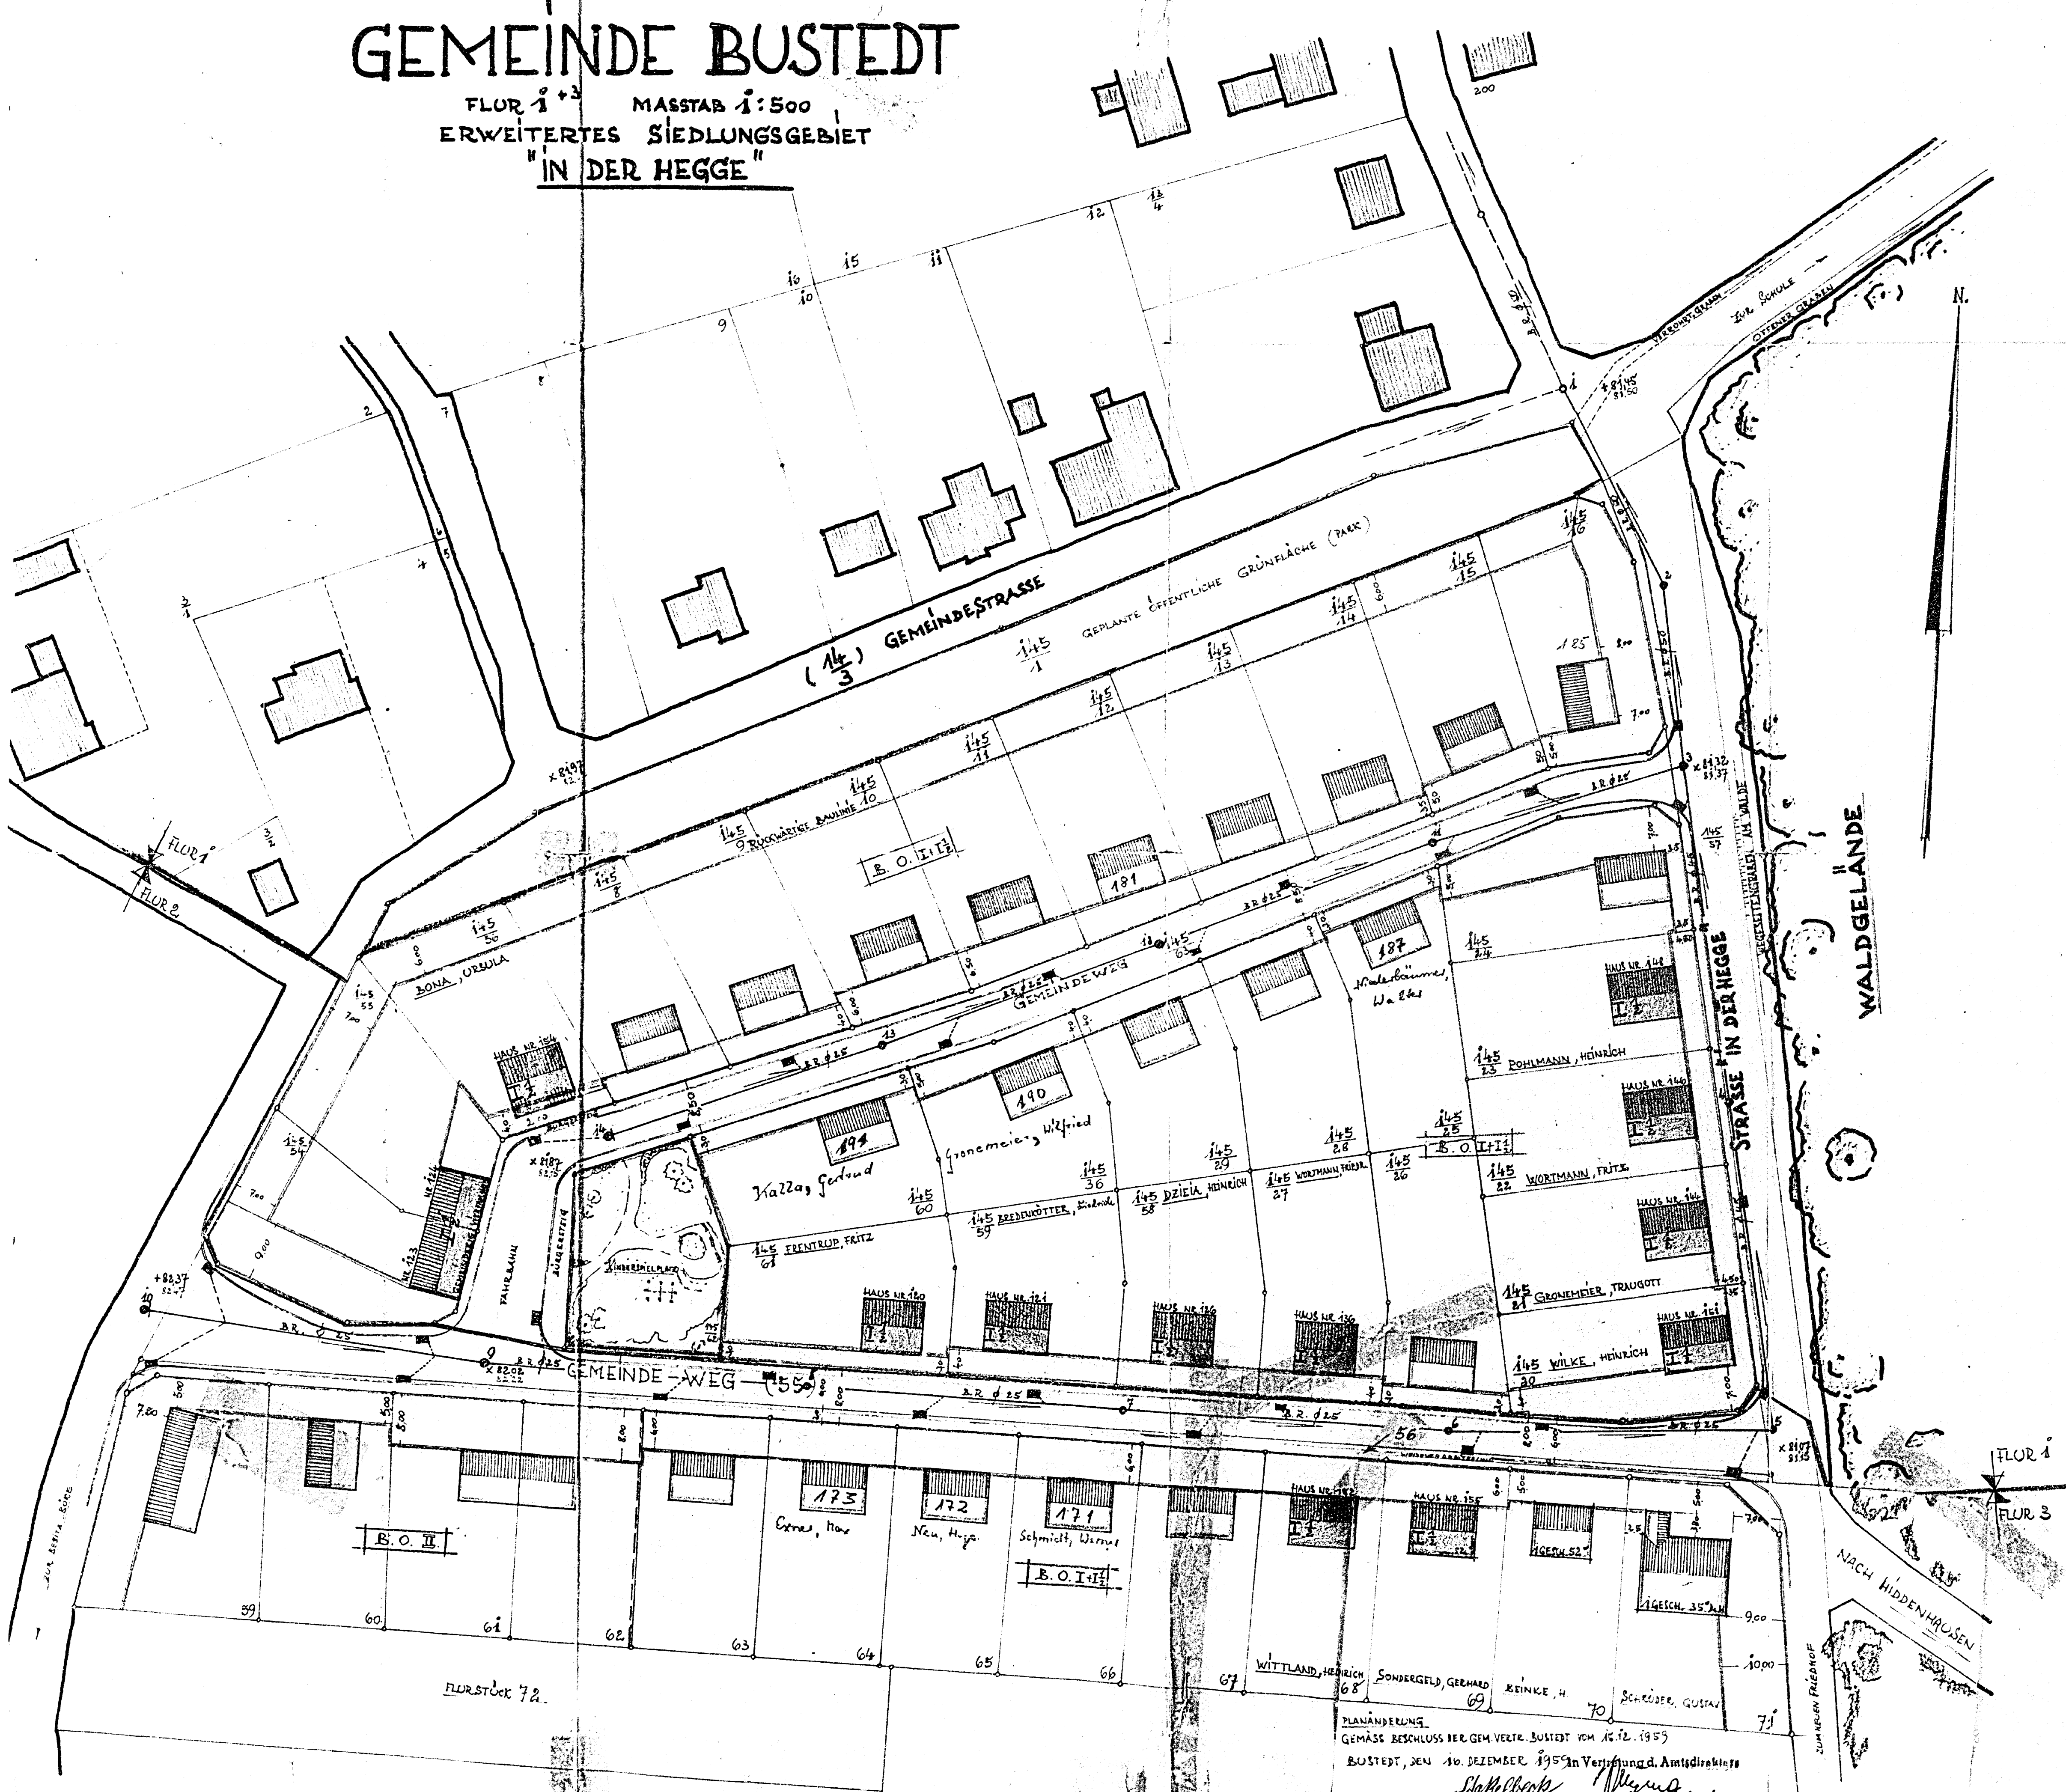

c) DIESER PLAN IST GEMÄSS § 11(1) DES AUFTRAGGESETZES IN DER FASSUNG VOM 29.4.1952 (GV. NW. S. 75) DURCH BESCHLUSS DER GEMEINDEVERTRETUNG VOM 24. Oktober 1958 AUFGESTELLT UND BESCHLOSSEN WORDEN.

Stahelbeck
BÜRGERMEISTER
BUSTEDT, DEN 24. Oktober 1958

Zecher
AMTSDIREKTOR
BUSTEDT, DEN 24. Oktober 1958

b) DIESER PLAN HAT GEMÄSS § 11(1) DES AUFTRAGGESETZES IN DER FASSUNG VOM 29.4.1952 (GV. NW. S. 75) IN DER ZEIT VOM 21. November 1958 BIS 20. November 1958 OFFENGELEGEN.

Stahelbeck
BÜRGERMEISTER
BUSTEDT, DEN 21. November 1958

Zecher
AMTSDIREKTOR
BUSTEDT, DEN 21. November 1958

c) DIESER PLAN IST GEMÄSS § 11(2) DES AUFTRAGGESETZES IN DER FASSUNG VOM 29.4.1952 (GV. NW. S. 75) MIT VERFÜGUNG VOM 4. SEP. 1959 GEMEINDEORDEN:

Stahelbeck
BÜRGERMEISTER
BUSTEDT, DEN 4. Sep. 1959

Zecher
AMTSDIREKTOR
BUSTEDT, DEN 4. Sep. 1959

d) DIESER PLAN IST GEMÄSS § 11(2) DES AUFTRAGGESETZES IN DER FASSUNG VOM 29.4.1952 (GV. NW. S. 75) DURCH BESCHLUSS DER GEMEINDEVERTRETUNG VOM 15. DEZ. 1959 FÖRMLICH FESTGESTELLT WORDEN.

Stahelbeck
BÜRGERMEISTER
BUSTEDT, DEN 16. DEZ. 1959

Zecher
AMTSDIREKTOR
BUSTEDT, DEN 16. DEZ. 1959

FLUCHTLINIEN UND GRENZEN:	NUTZUNGSART UND BAUWEISE:
VORHANDEN: SCHWARZE DARSTELLUNG	VORHANDENE ALTBEBAUUNG
NEU: ROTE DARSTELLUNG	VORHANDENE EIGENHEIMBEBAUUNG
(NUR MIT BEZUG AUF DIE BEDEUTUNG DER BEI DEN BESTEHENDEN GRENZEN)	PLANMÄSSIG VORGESEHENE EIGENHEIMBEBAUUNG
FLUCHTLINIEN	GERINGE NEUE WOHNBEBAUUNG
BAULINIEN	KEINES WOHNBEREIT
PLANGEBIETGRENZEN	MISCHBEREIT (MIT GEMISCHT)
FLUR GRENZEN	OFFENE BEBAUUNG; I. II. III. - GESCHOSSANZAHL
GEMEINDEGRENZEN	
ANBAUFLÄCHEN	

VERKEHRS- UND GRÜNFLÄCHEN:	ENTWÄSSERUNG:
VORHANDENE ÖFFENTLICHE VERKEHRSLÄCHEN	KANALSCHÄCHTE MIT SCHACHTN.
NEUE ÖFFENTLICHE VERKEHRSLÄCHEN	KANALLEITUNG
ÖFFENTLICHE GRÜN- UND SPIELFLÄCHEN	STRASSENWÄSSTEN
PRIVATE GRÜNFLÄCHEN	

PLANBEARBEITUNG:
AMTVERWALTUNG HERFORD-HINDESHAUSEN
BAUAMT
HERFORD, DEN 23. Okt. 1958

PLANÄNDERUNG
GEMÄSS BESCHLUSS DER GEM. VERT. BUSTEDT VOM 16.12.1959
BUSTEDT, DEN 10. DEZEMBER 1959 IN VEREINBARUNG D. AMTSDIREKTORS

Stahelbeck
BÜRGERMEISTER

Zecher
AMTSDIREKTOR