
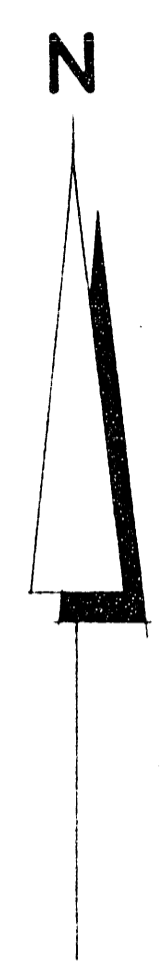


Offenlegungsplan

Gemarkung Südlengern  
Flur 13

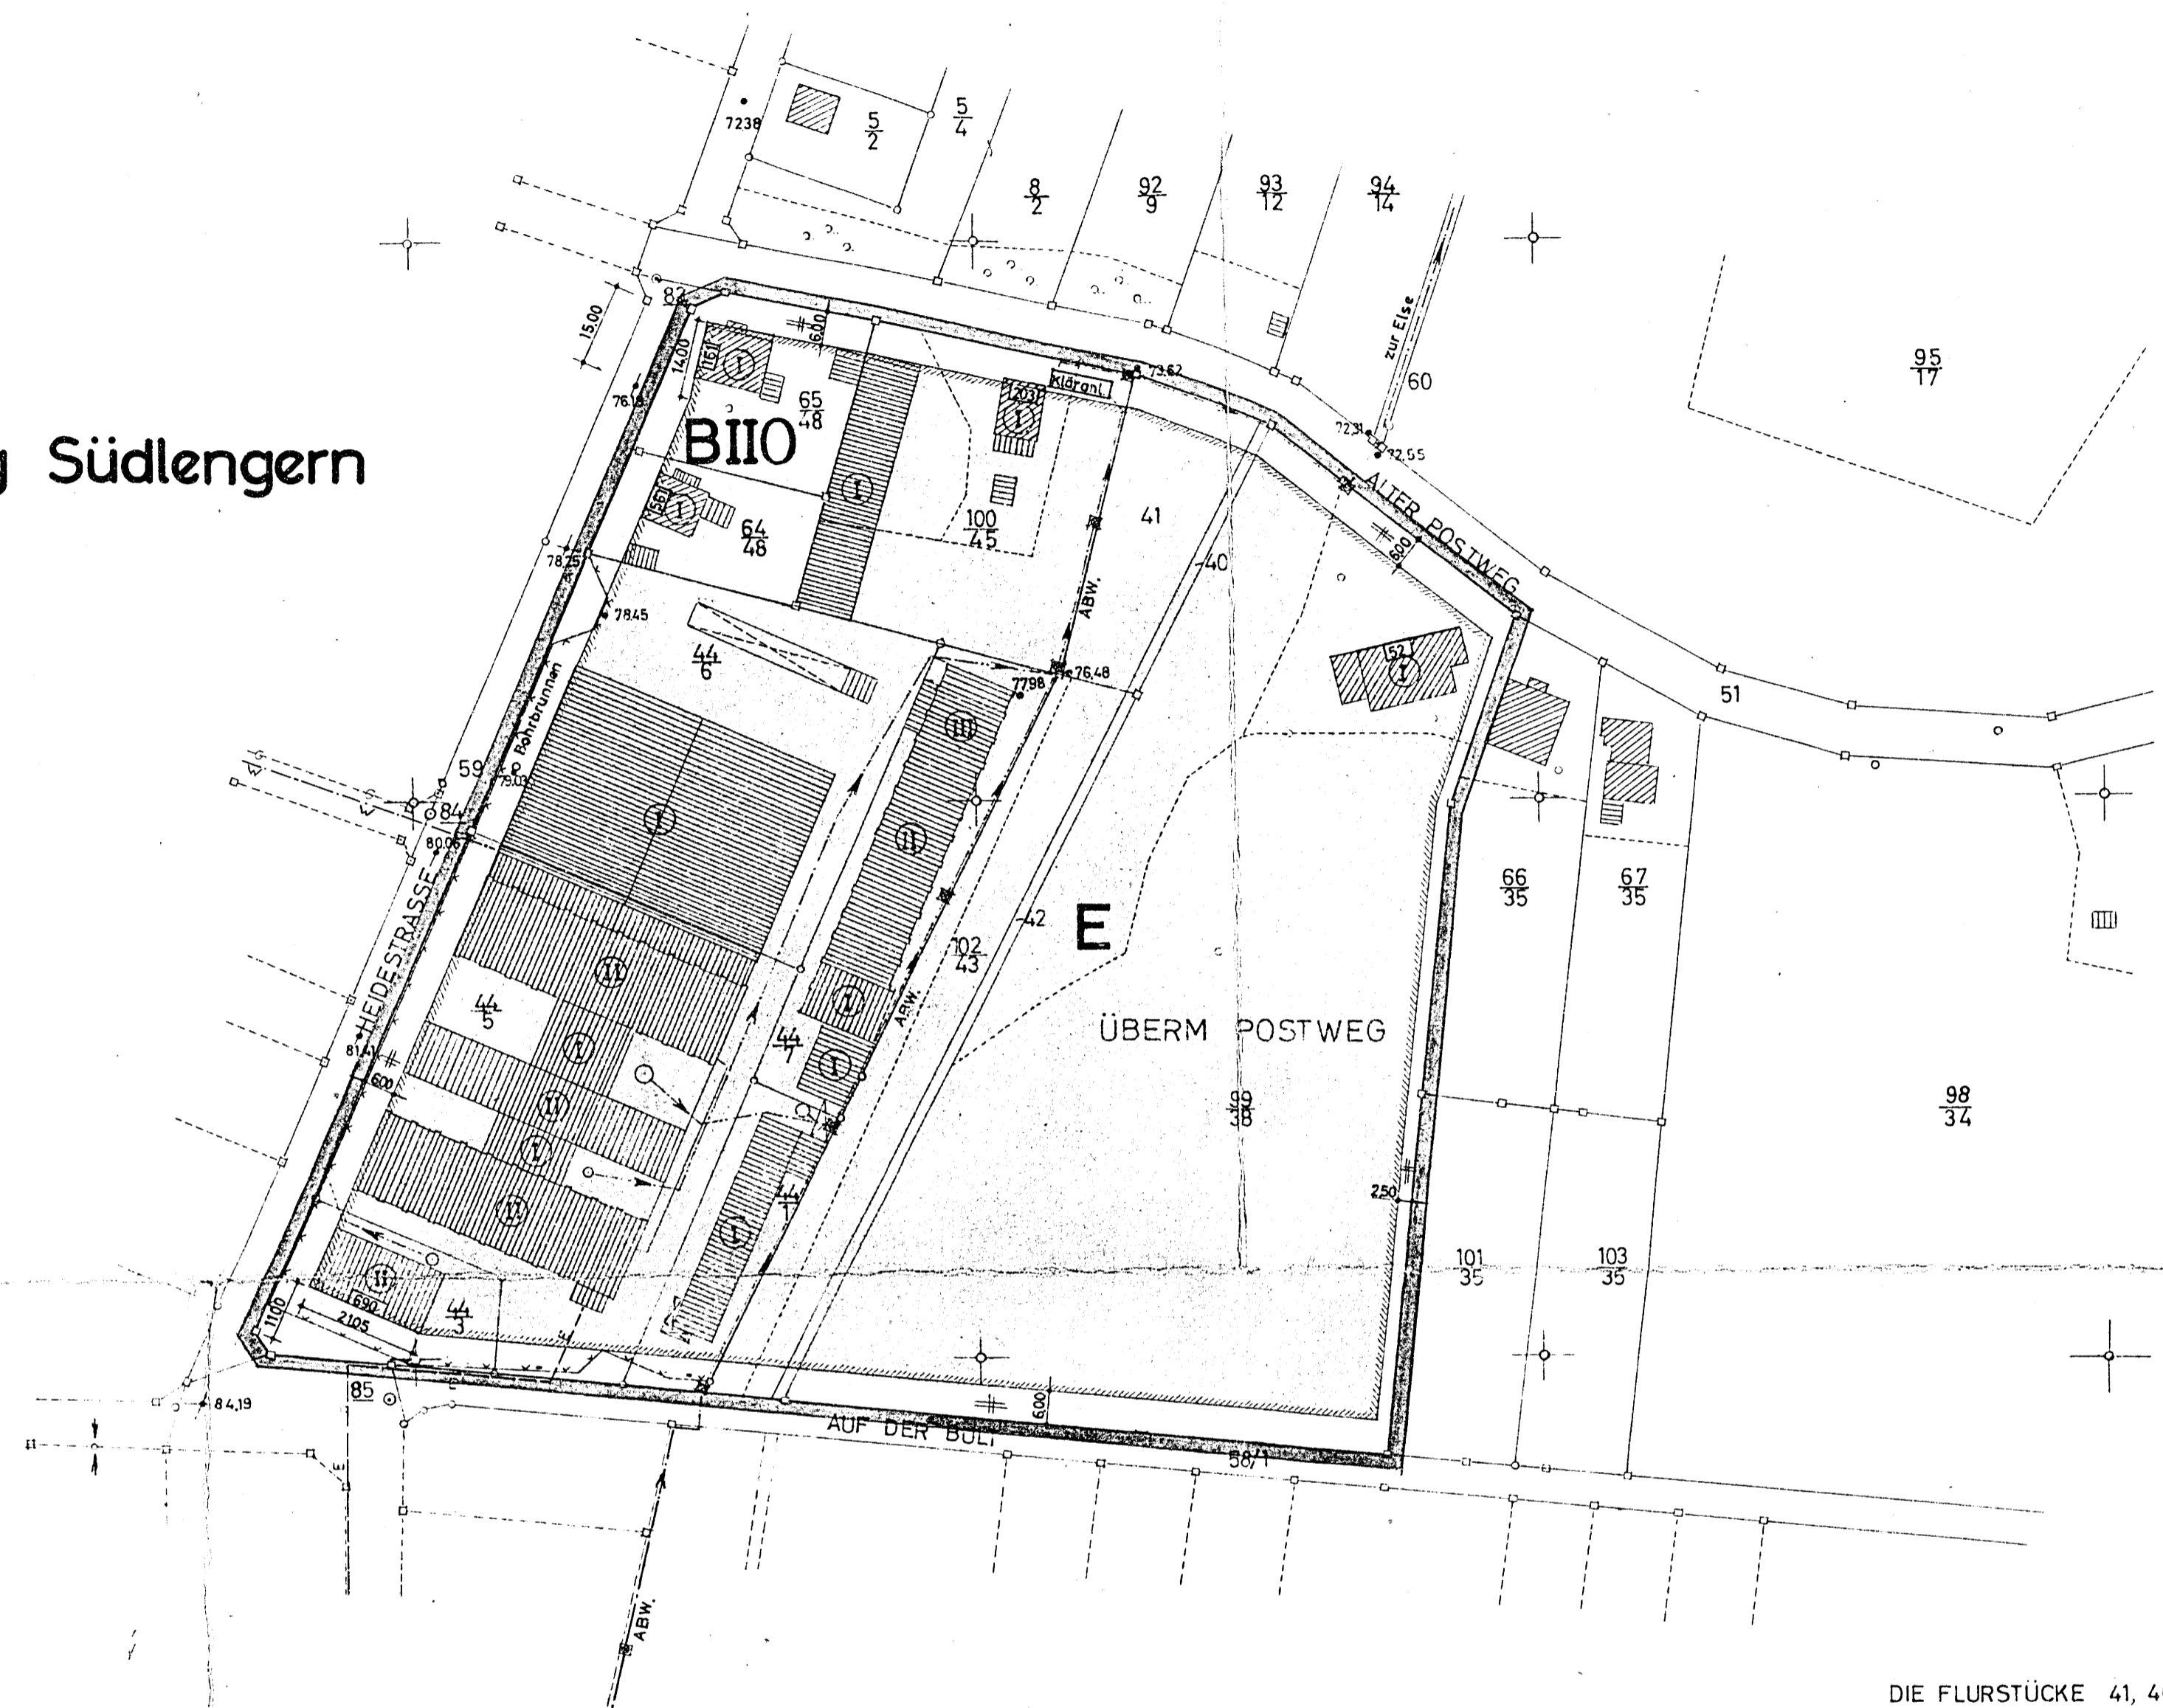

Gemarkung Südlengern  
Flur 12

DIE FLURSTÜCKE 41, 40, 102/43, 42 UND 99/38  
GEHÖREN NOCH ZU EINEM LANDWIRTSCHAFT-  
LICHEN BETRIEB UND WERDEN DAHER FÜR  
EINE BEBAUUNG ZUNÄCHST NICHT IN ANSPRUCH  
GENOMMEN.

GEMEINDE SÜDLENGERN  
DURCHFÜHRUNGSPLAN NR. 5

BAUZONEN

FLUR 11

M. 1:1000

1. AUSFERTIGUNG

GEBÄUDEBESTAND	GRENZEN, FLUCHT- UND BAULINIEN		GEPLANTE BEBAUUNG	BAUGEBIET	VERKEHRS-, GRÜNFLÄCHEN	ENTWÄSSERUNG VERSORUNG	Weitere Signaturen siehe DIN 18702 und Katastervorschriften. DIN 18001
	vorh. Wohngebäude Industrie- und Wirtschaftsgebäude Geschloßzahl	Flurstücksgrenze Eigentumsgrenze Grenze des Plangebietes 7362 Geländehöhen					
Angefertigt Bünde, den 12. Januar 1960 F. Müller BAUINGENIEUR Entwurfsbearbeitung Bünde, den 12. Januar 1960 EDMUND SCHROH GERHARD DIESTELHORST BOHNE, HANGBAUM TR. 15 TEL. 2551	Dieser Plan ist gemäß § 11(1) des Aufbaugesetzes in der Fassung vom 29.4.1952 (GV.NW. S.75) durch Beschluss des Gemeinderates vom 24.5.1960 aufgestellt.	Dieser Plan hat gemäß § 11(1) des Aufbaugesetzes vom 29.4.1952 (GV.NW.S.75) in der Zeit vom 12.6. bis 11.1.1961 offengelegen.	Dieser Plan ist gemäß § 11(2) des Aufbaugesetzes vom 29.4.1952 (GV.NW.S.75) mit Verfügung vom 11. Okt. 1961 genehmigt.	Dieser Plan ist gemäß § 11(2) des Aufbaugesetzes vom 29.4.1952 (GV.NW.S.75) durch den Beschluß des Gemeinderates vom 24.5.1960 förmlich festgestellt worden.	Änderungen:		
Der Gemeindedirektor: Amtdirektor	Ennigloh, den 24.5.1960 Der Gemeindedirektor: Amtdirektor	Ennigloh, den 4.8.1960 Der Gemeindedirektor: Amtdirektor	Detmold, den 11. Okt. 1961 Der Regierungspräsident Az.: 34-51.11.07/56 Im Auftrage: i. v.	Detmold, den 24.11.1960 Der Gemeindedirektor: Amtdirektor			