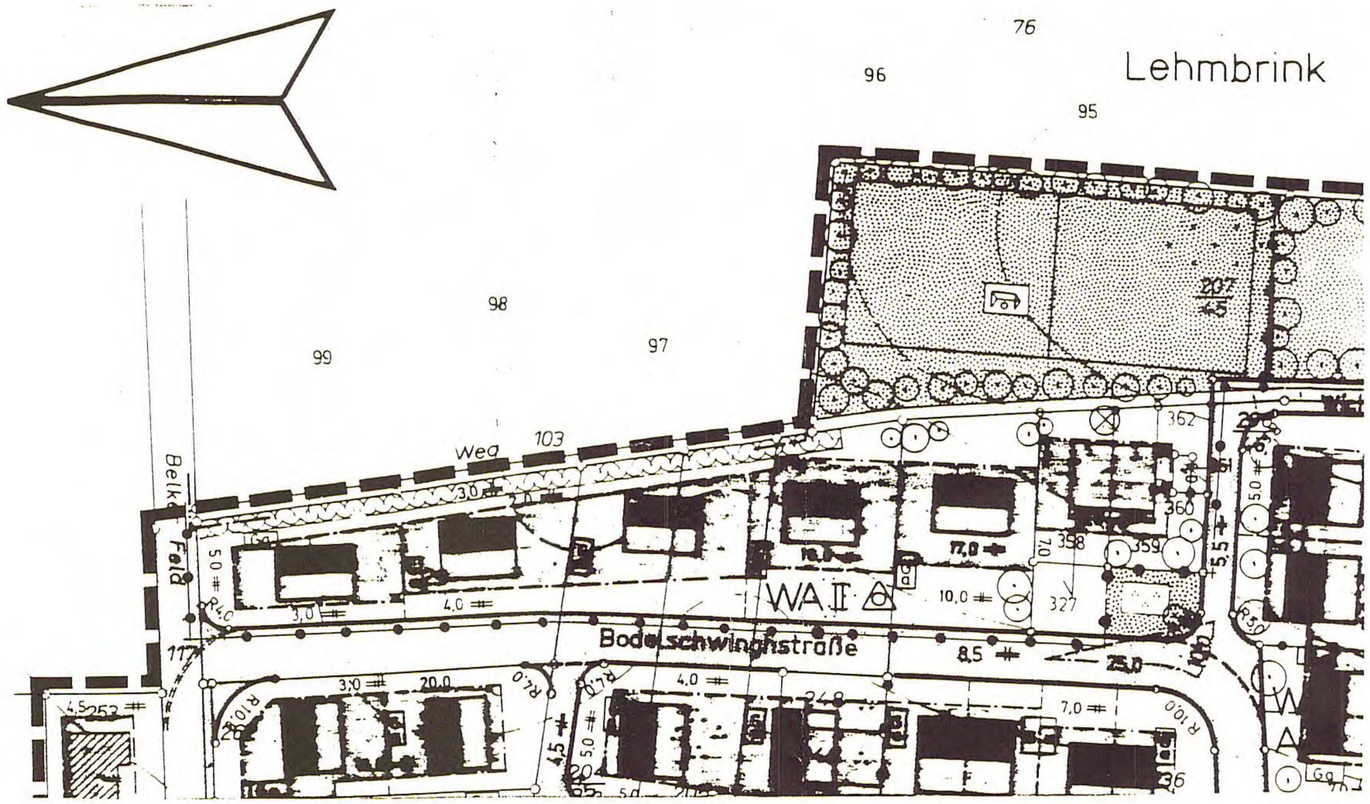

Stadt Enger
Bebauungsplan Nr. 35
»An der Königstrasse«

Änderung vom

Maßstab 1:1000

Gemarkung: Enger

Flur Nr.: 2 u. 19,II

Festsetzungen (9 BBauG.)

Baugebiete	Zahl der Vollgeschosse Z	Grundflächenzahl GRZ	Geschoßflächenzahl GFZ	Baumassenzahl BMZ	Bauweise	Baugestaltung gem. 103 Bau ONW. (9(4) BBauG.) Dachneigung	Geb.-Höhe Gebäude m	Geb.-Höhe Nebengebäude m	Traufhöhe über OK Gelände m	Dachaufbauten	Dachdeckung	
WA II △	1 / 2	0,4	0,5 / 0,8	-	△	25-38°	-	-	max. 3,50	* * * * *	dunkle Ziegel	

* * Gauben mind. 1,00m Abstand vom Ortgang
* * * Gaubenseitenwände untereinander im Abstand von mind. 1,50m
*

Die Bebauungsplanänderung ist gemäß §13 des Baugesetzbuches vom 27.8.1997 auf Beschluß der Stadt ~~Gemeinde~~ vom ~~erfolgt~~.

Enger, den 10.4.2000

Bürgermeister (Rieke) Ratsherr (Fistelmann)

Diese vereinfachte Bebauungsplanänderung ist gemäß §10 BauGB vom Rat der Stadt ~~Gemeinde~~ am 10.4.2000 als Satzung beschlossen worden

Enger, den 10.4.2000

Bürgermeister (Rieke) Ratsherr (Fistelmann)

Diese vereinfachte Bebauungsplanänderung (Satzung) ist gemäß §12 BauGB am 17.4.2000 ortsüblich bekanntgemacht worden.
Der rechtsverbindliche Änderungsplan liegt ab 17.4.2000 öffentlich aus.

Enger, den 17.4.2000

Bürgermeister (Rieke) Ratsherr (Fistelmann)